


# 促進計画区域図

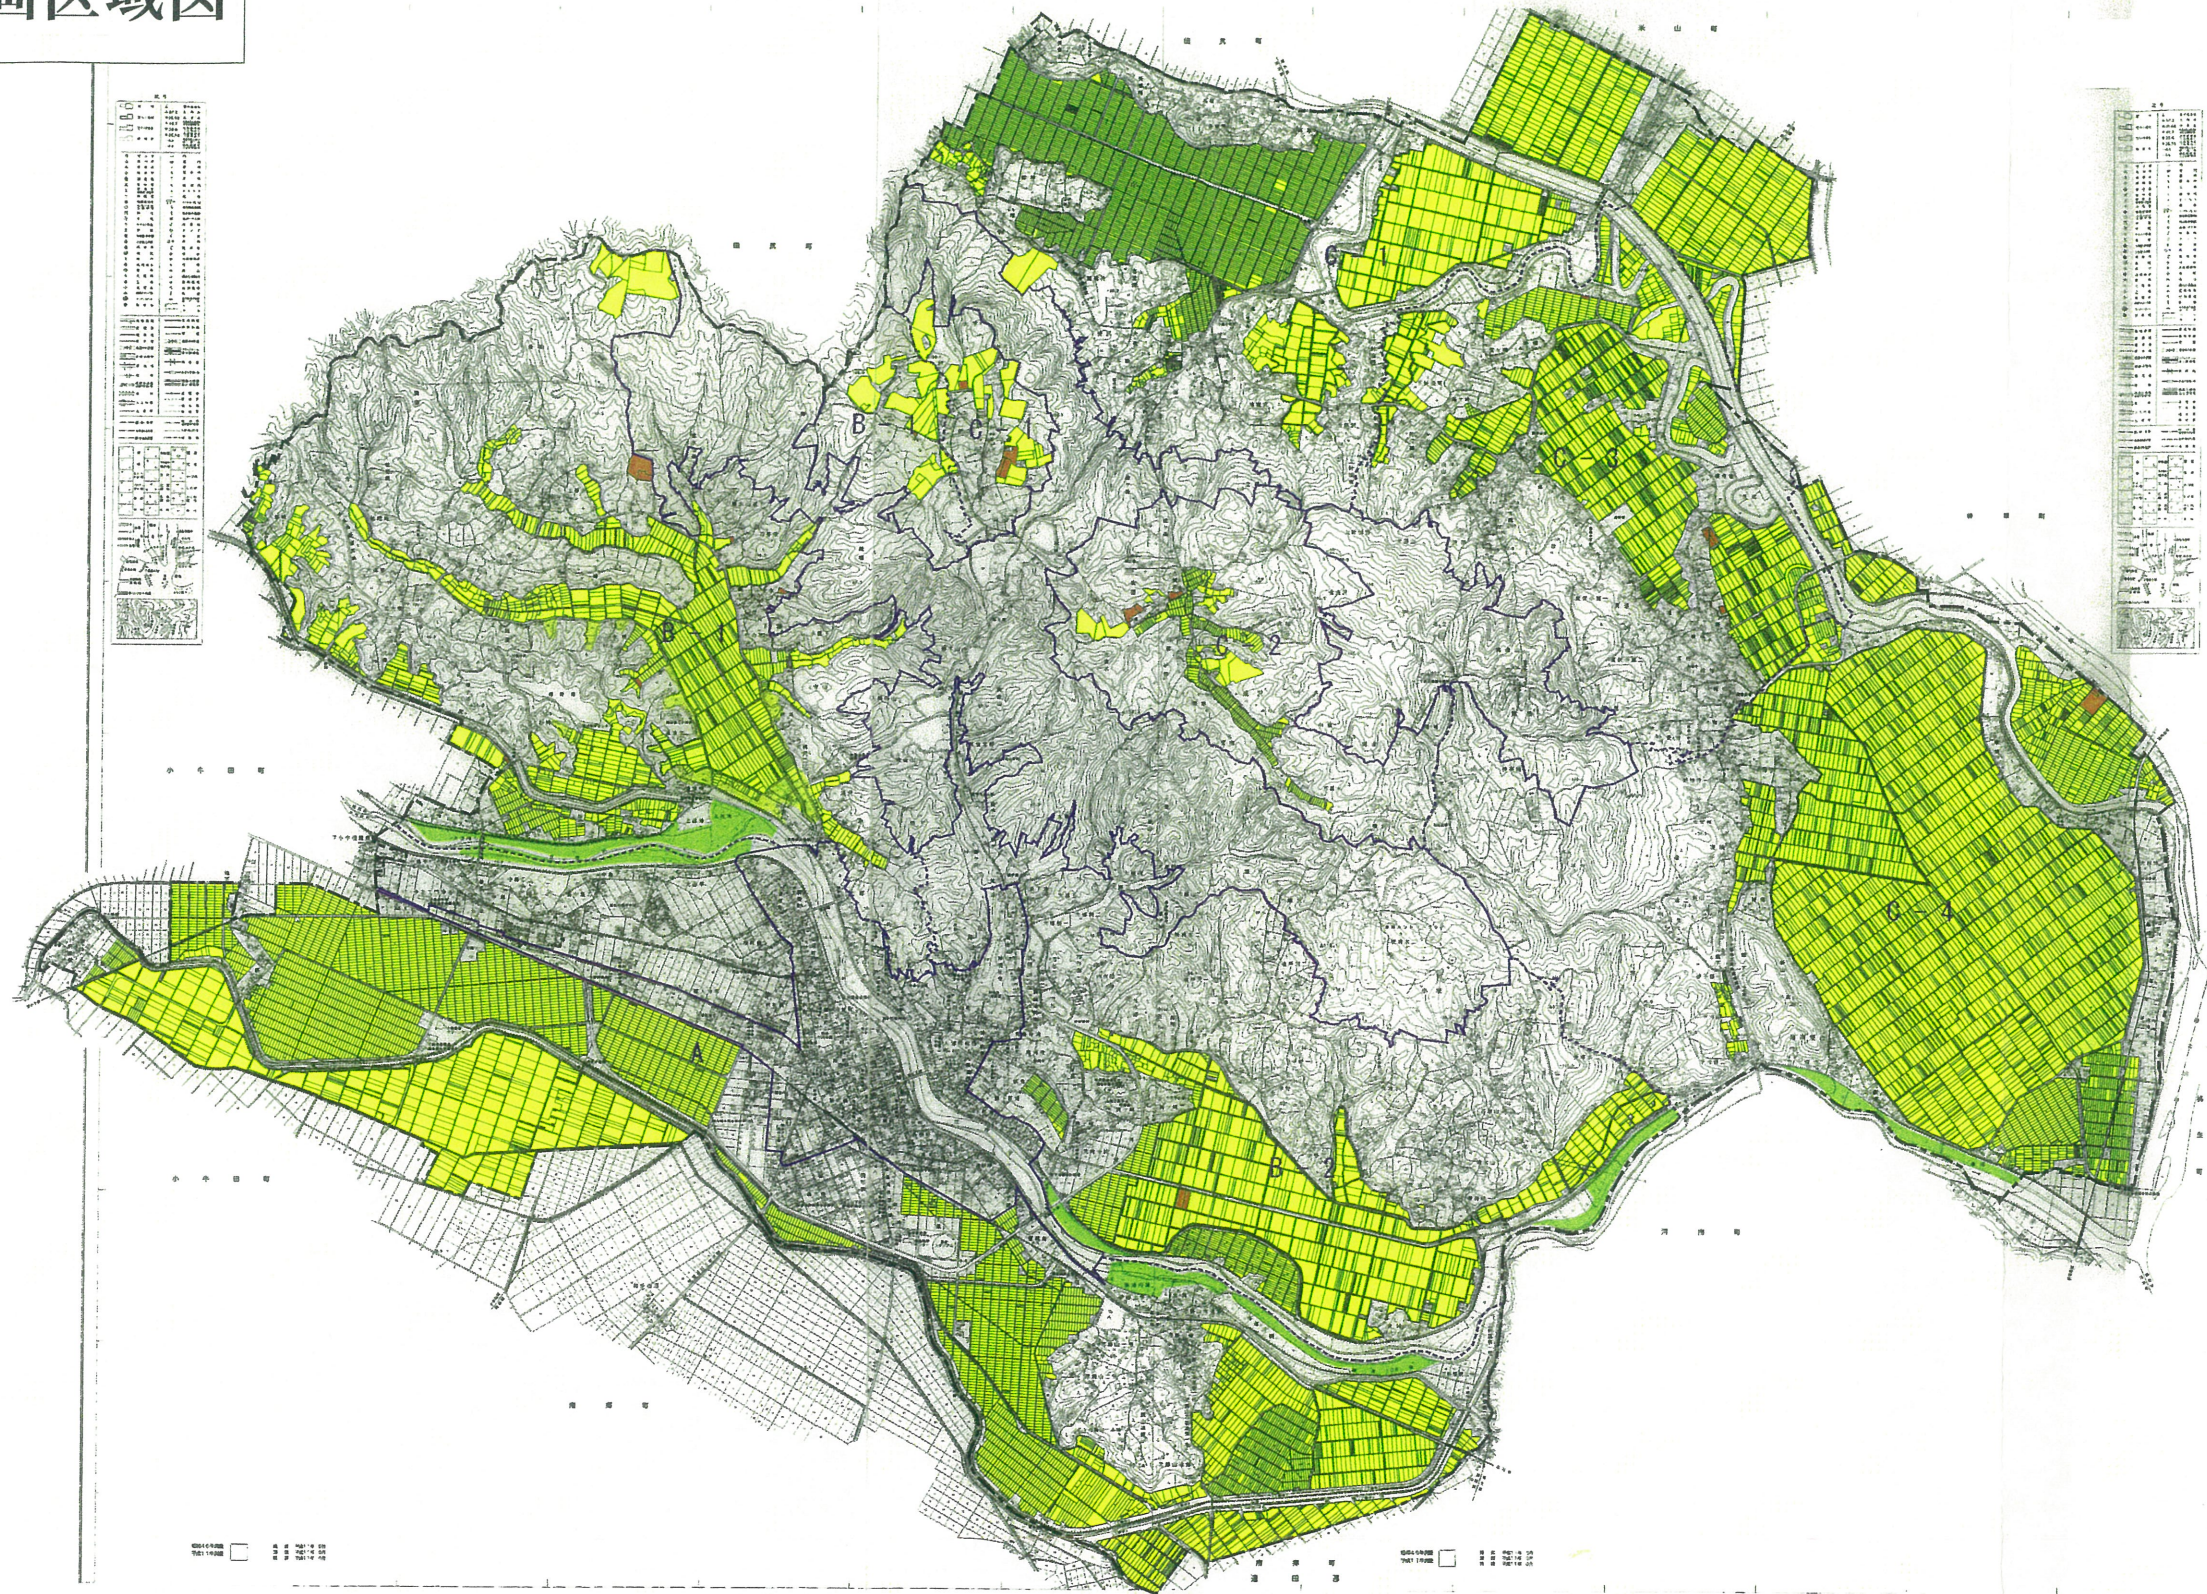

凡 例	
	市町村界
	第3号事業区域
	区域界
	第1号事業区域
	農業用施設用地
	採草放牧地

1:50000  
1000 0 1000 2000 3000m