



X 詳細図 1:20

Y 詳細図 1:20


# 東校舎 1階トイレ平面図

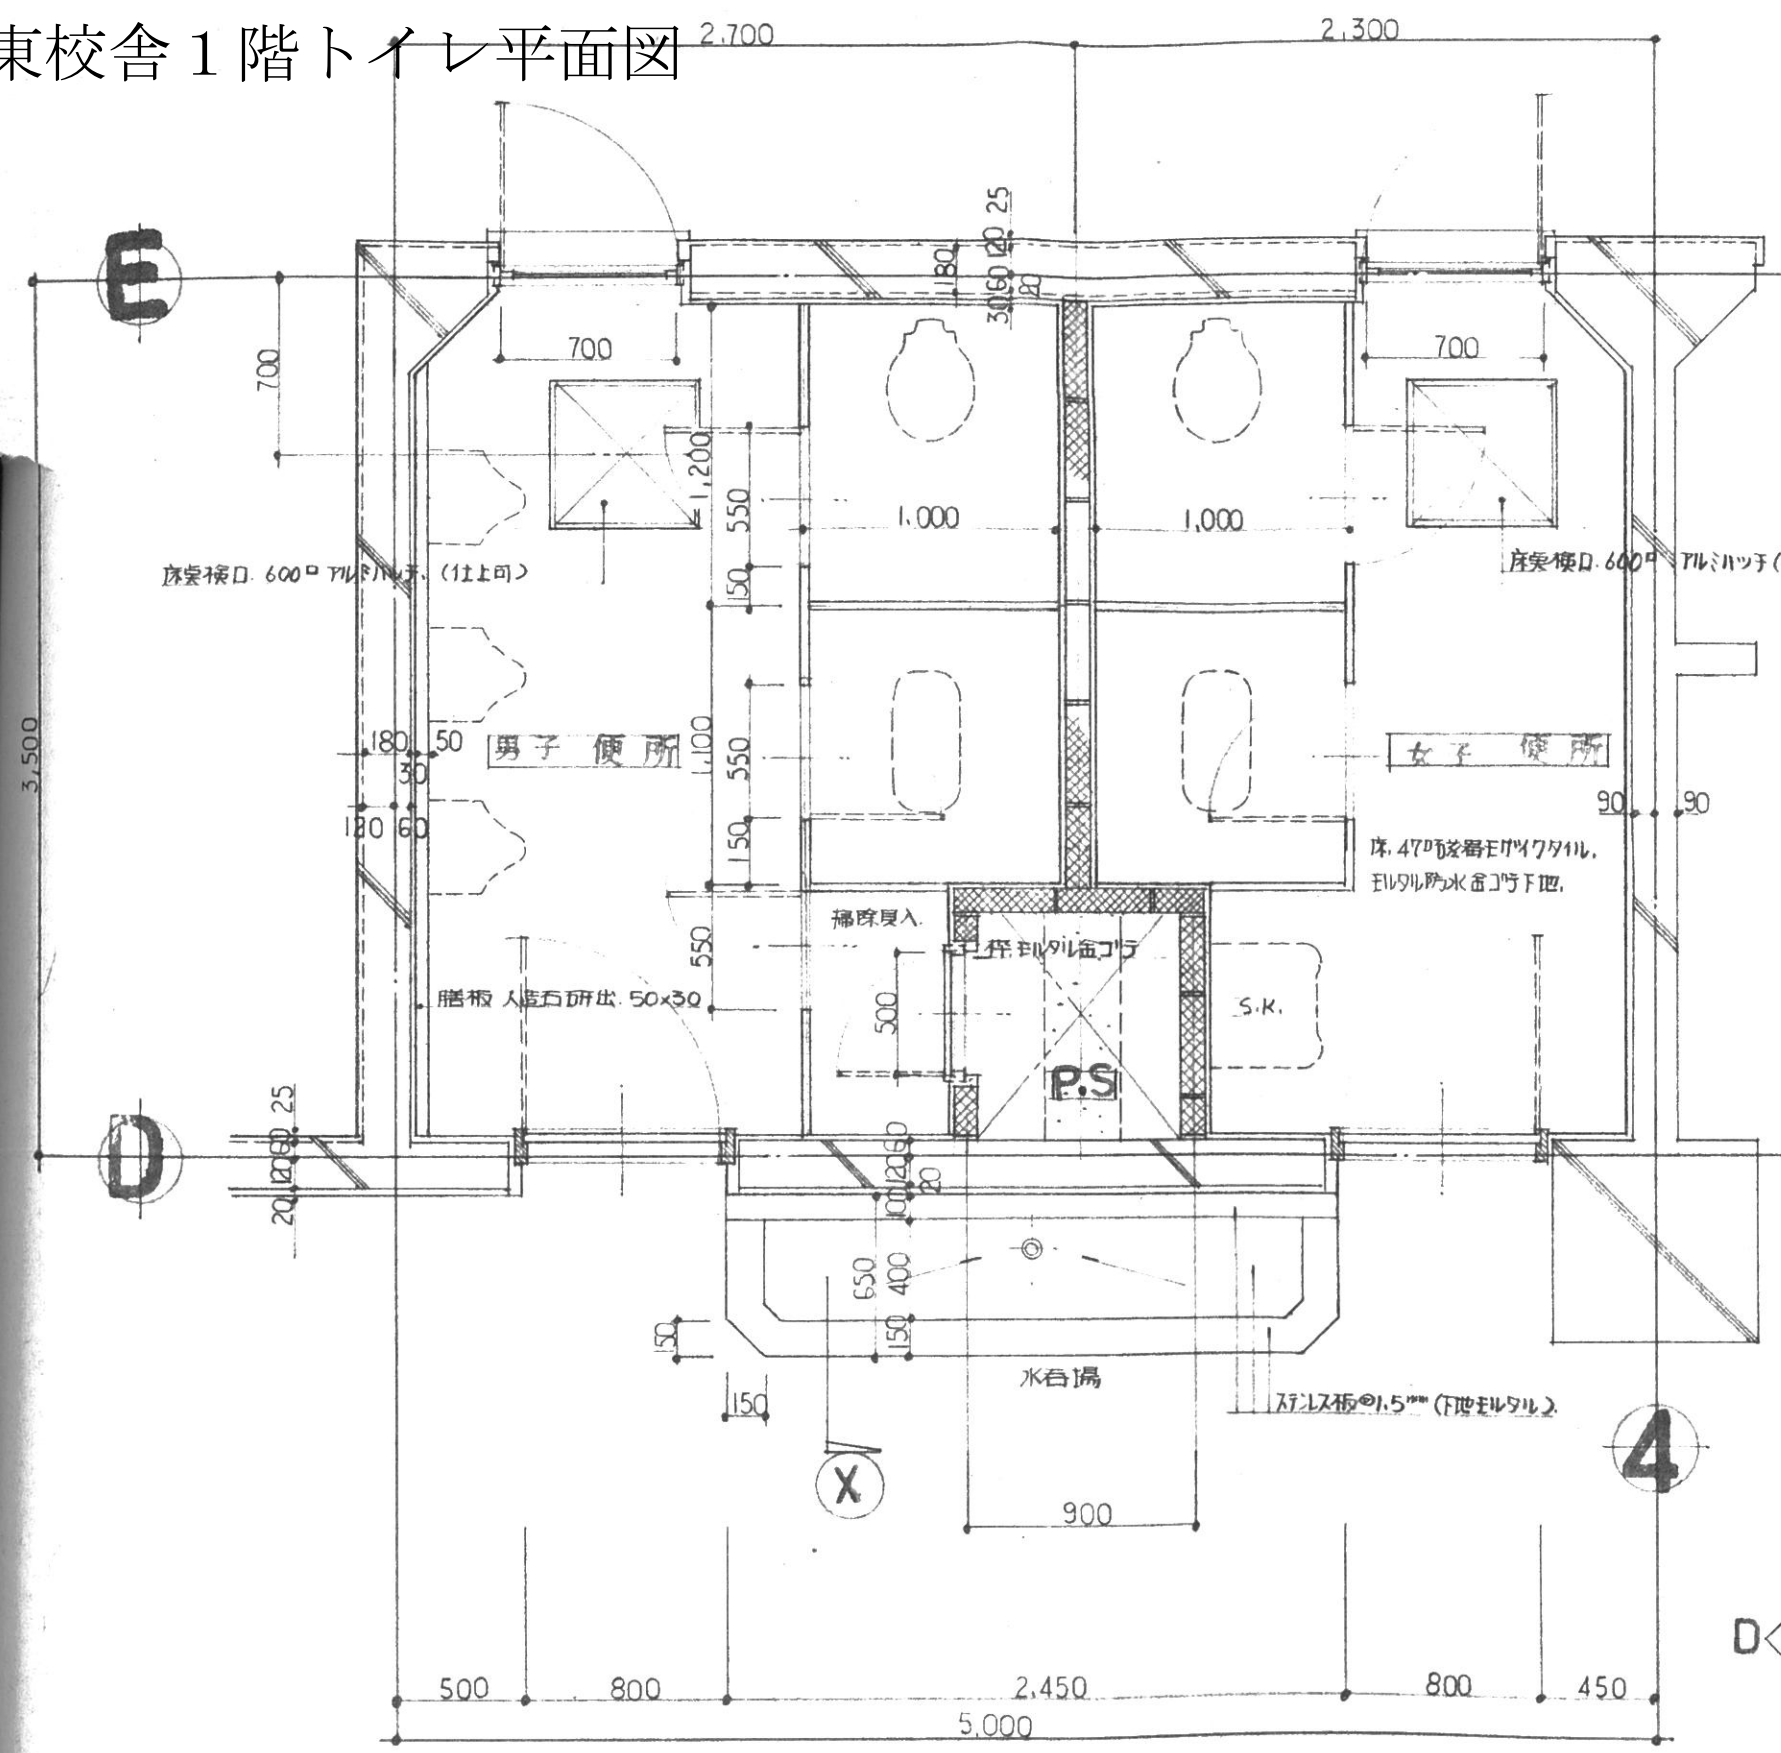

1階便所平面詳細図 1:30



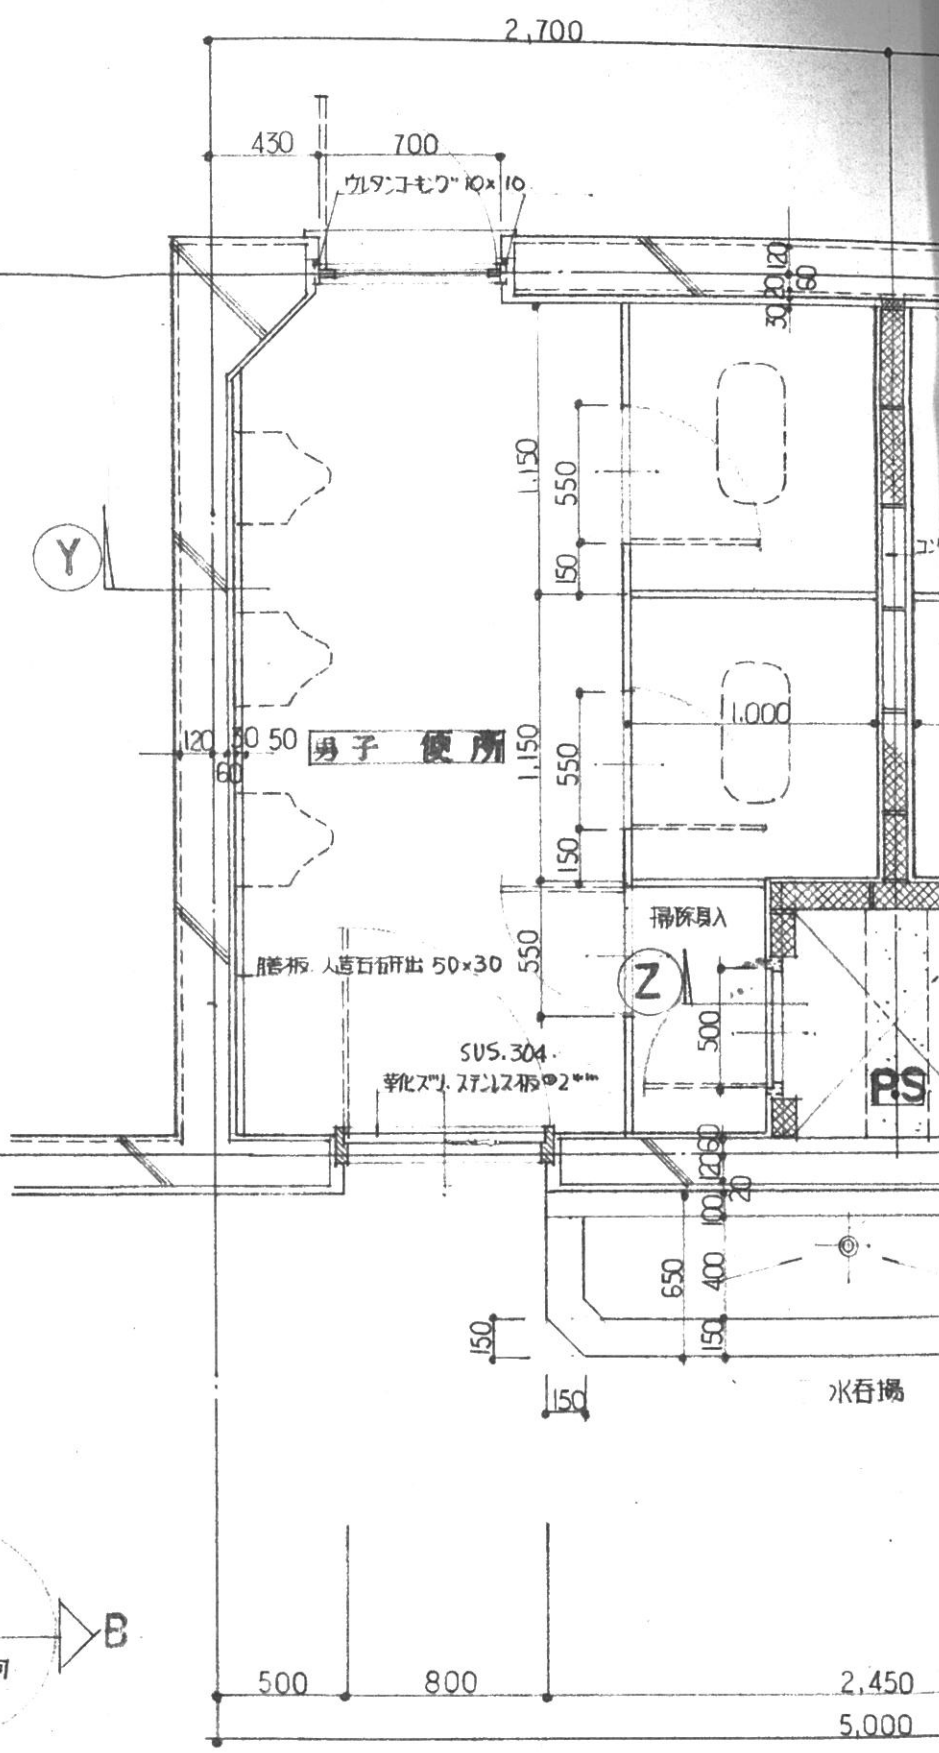


2.3階便所平面図

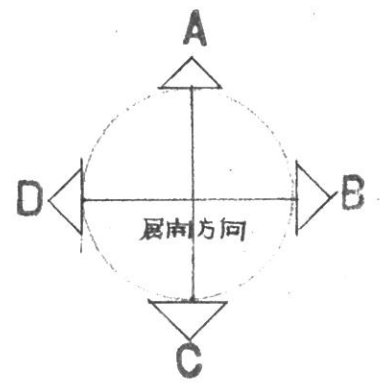

東校舎 2・3階トイレ平面図




Y 詳細図 1:20

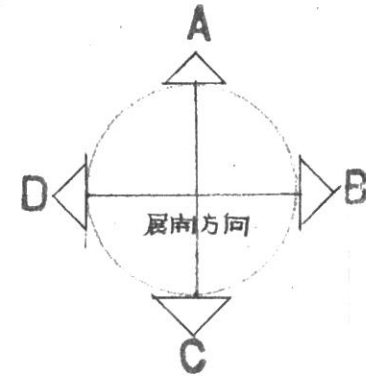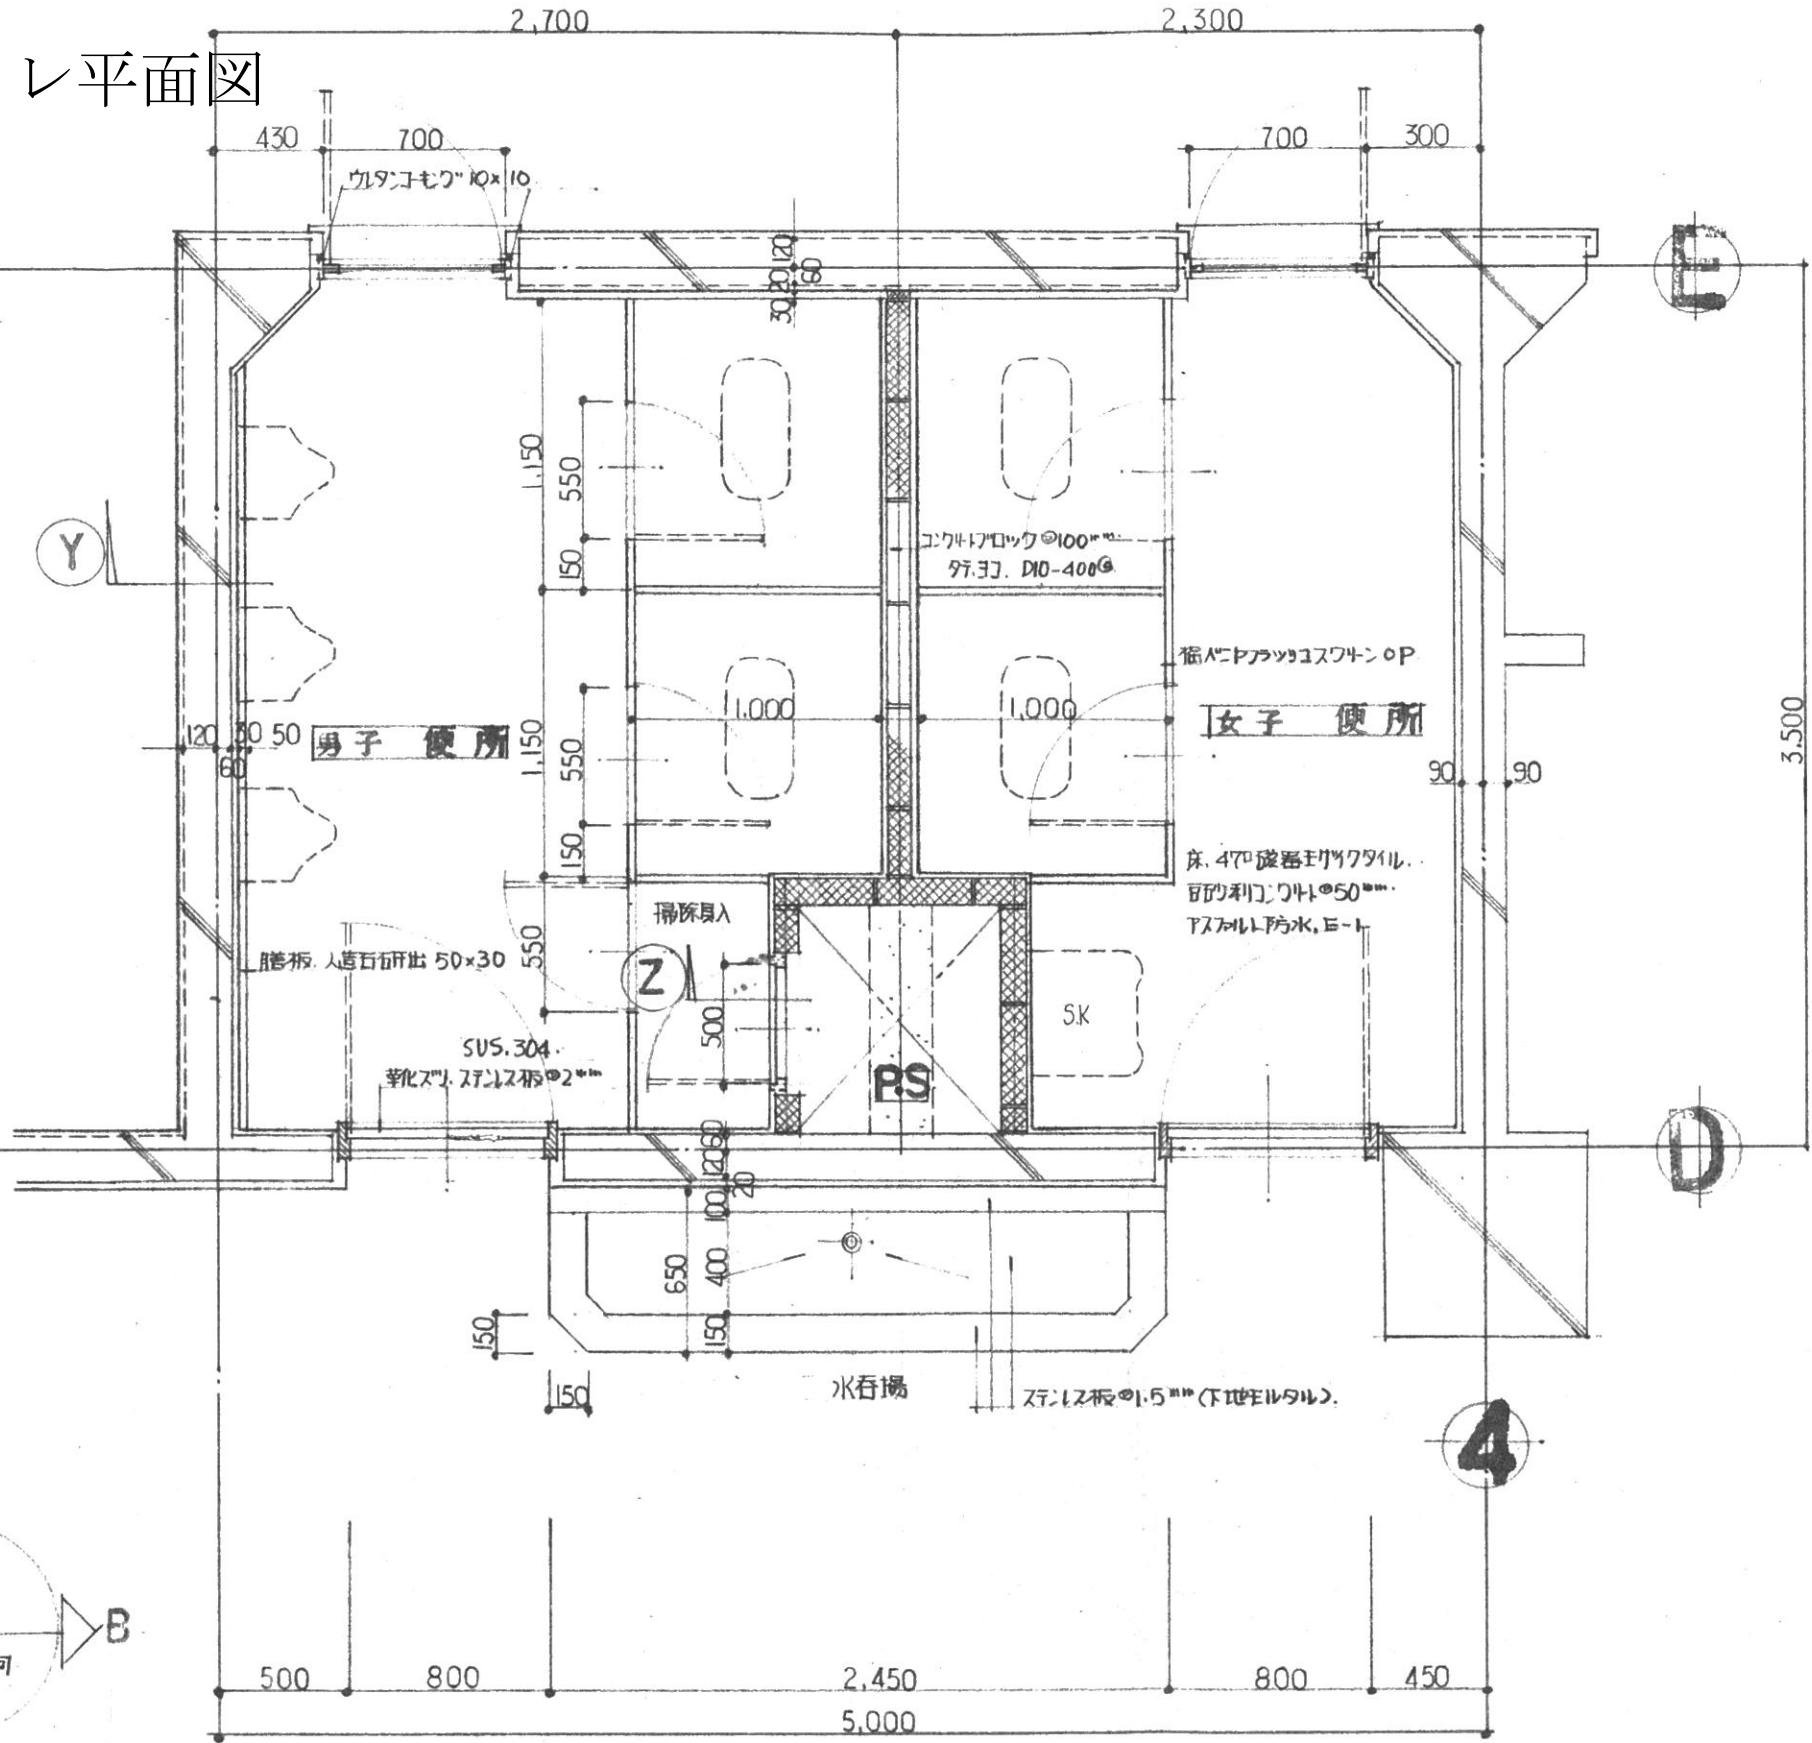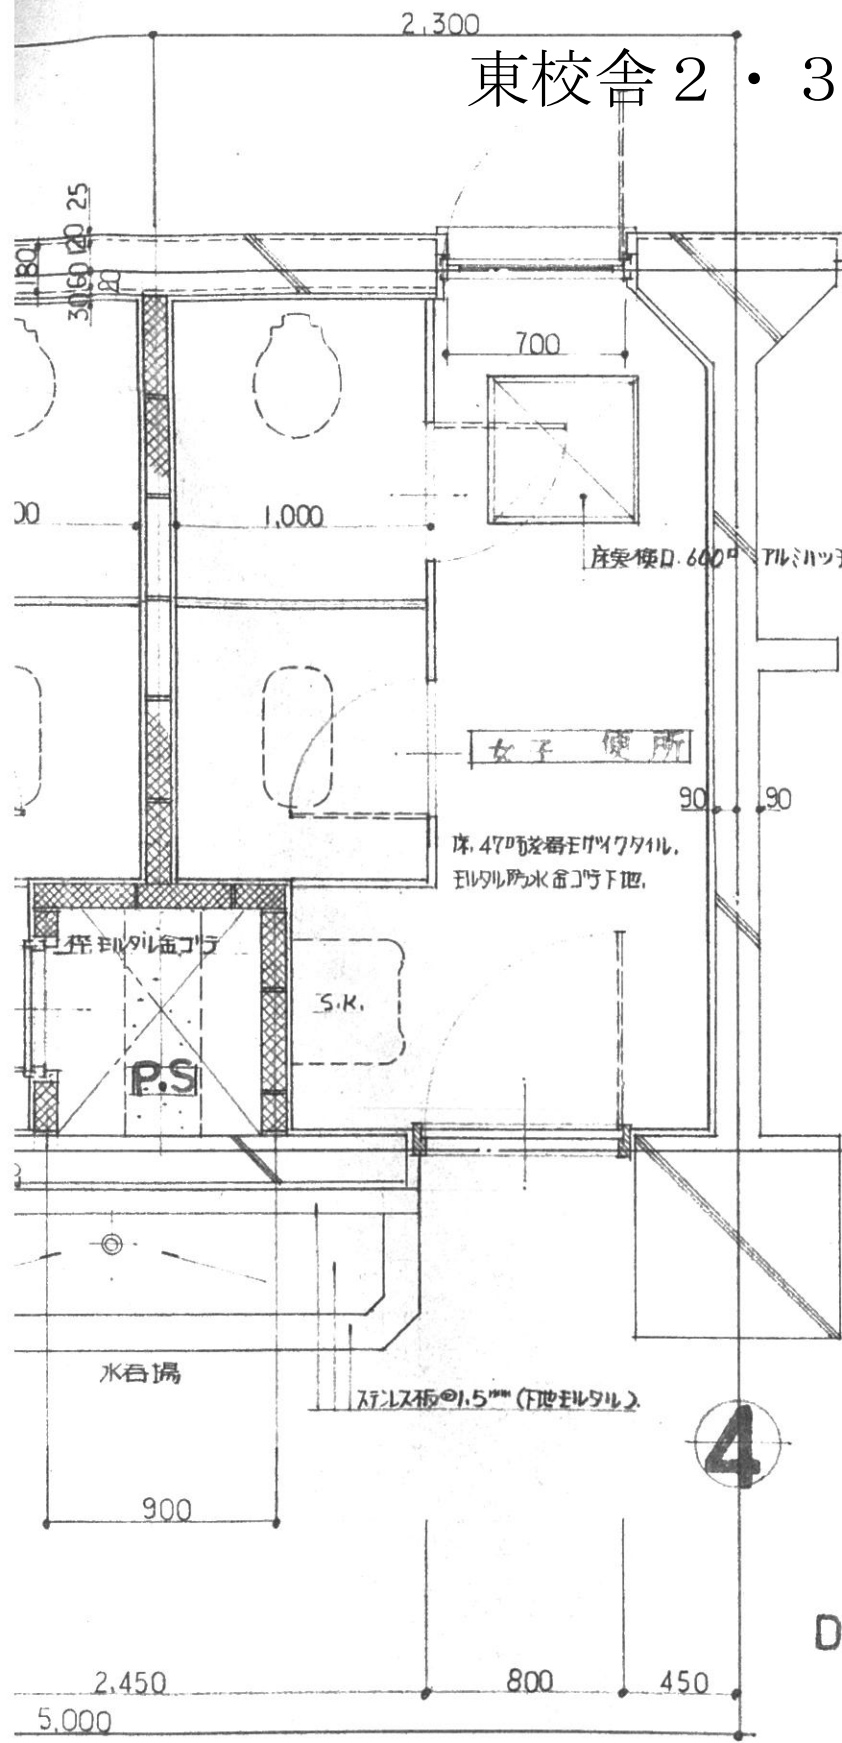


2.3 階 便所平面詳細図 1:30

面詳細図 1:30

# 東校舎1Fトイレブース仕様

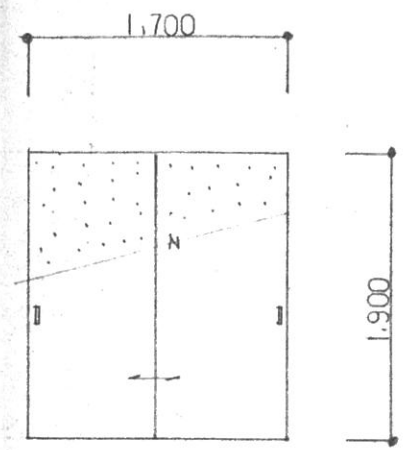
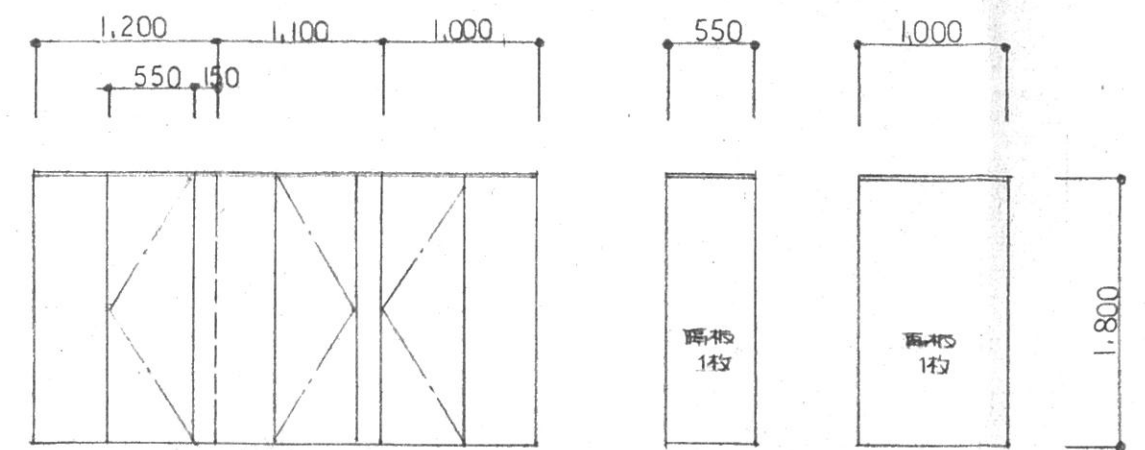
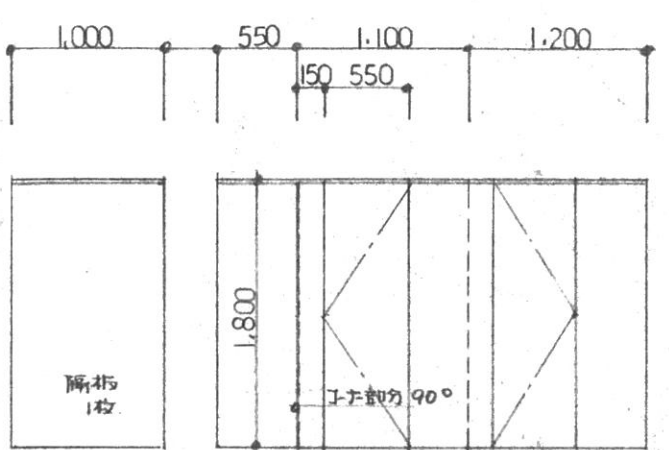
WD・7	3 ヲ	WD・8	1 ヲ	WD・9	1 ヲ
					
製材パニアツツコリ戸 36mm (片面无孔パニア)		板パニアツツコリ戸 36mm		同 左	
洗面・視聴覚室・準備室		1F 便所		同 左	
同 左		同 左		同 左	
同 左 (内組)ガラスウレ入		ラバトリオンツ・表示ラッチ・足金物・取手・上取金物(ステン)		同 左	

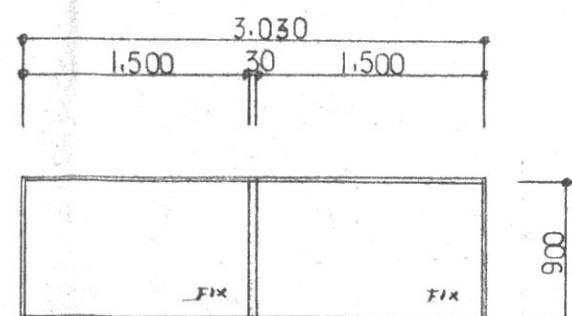WS・1	1 ヲ				
					
木製スクリーン					
視聴覚室					
ミカキガラス 5mm					
程 05					





名	称	木製片面有孔幅が二ツ付方片開戸 36"	木製二ツガラス引換付幅が二ツ付方片開戸 (種類入付カケ付) 36"	木製幅が二ツ付ガラス引換付 (種類入付カケ付) 36"	木製二ツガラス引換付幅が二ツ付方片開戸 (種類入付カケ付) 36"
場	所	音楽・視聴覚準備室・JH12教室	図工室・家庭科室・図書室	資料室	図工準備室・音楽準備室
備	考	幅が二ツOP・枠OS ステンレス127x127・ロック錠・戸当・内部ガラスウレ入	型板ガラス@4"・(ランマ)トメイ@3" 同 左 ユニオン・戸車・引手ステンレス・引手錠・ランマネツ・枠金定・黄銅トル 木製カケ付	型板ガラス@4" 同 左 ユニオン・戸車・引手ステンレス・引手錠・木製カケ付	型板ガラス@4"・(ランマ)トメイ@3" 同 左 同 左

東校舎 2・3階トイレブース仕様

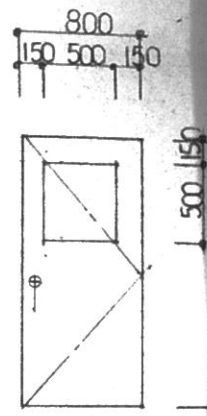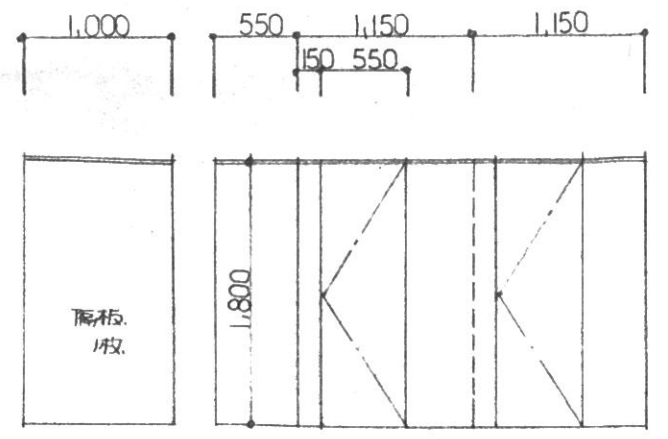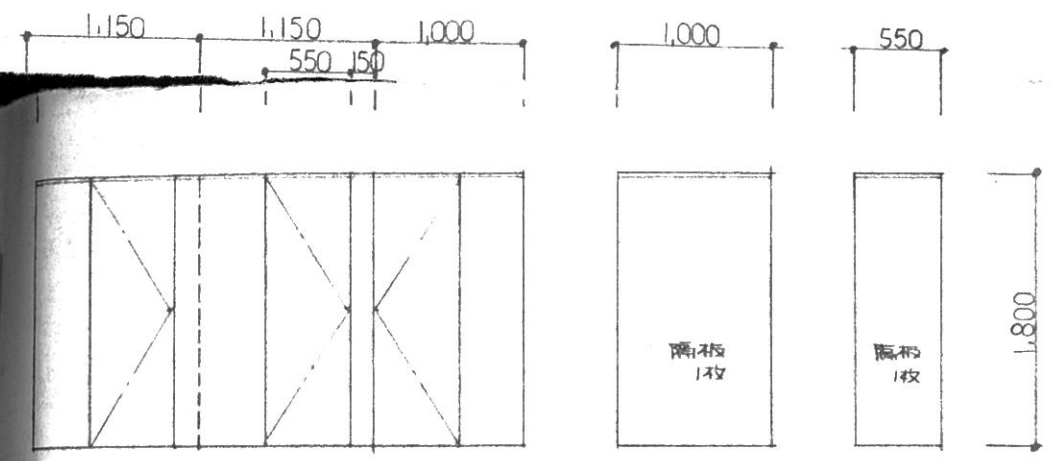

幅が二ツガラス引換付 36"	同 左	木製種類入幅が二ツ付方片開戸 (片面有孔)
二ツ付側灯	同 左	トバノ教室
OP	同 左	マジックミラー
ユニオン・表示ラッチ・金物類(ステンレス)	同 左	幅が二ツOP・枠OS ステンレス127x127・ロック錠・戸当・戸



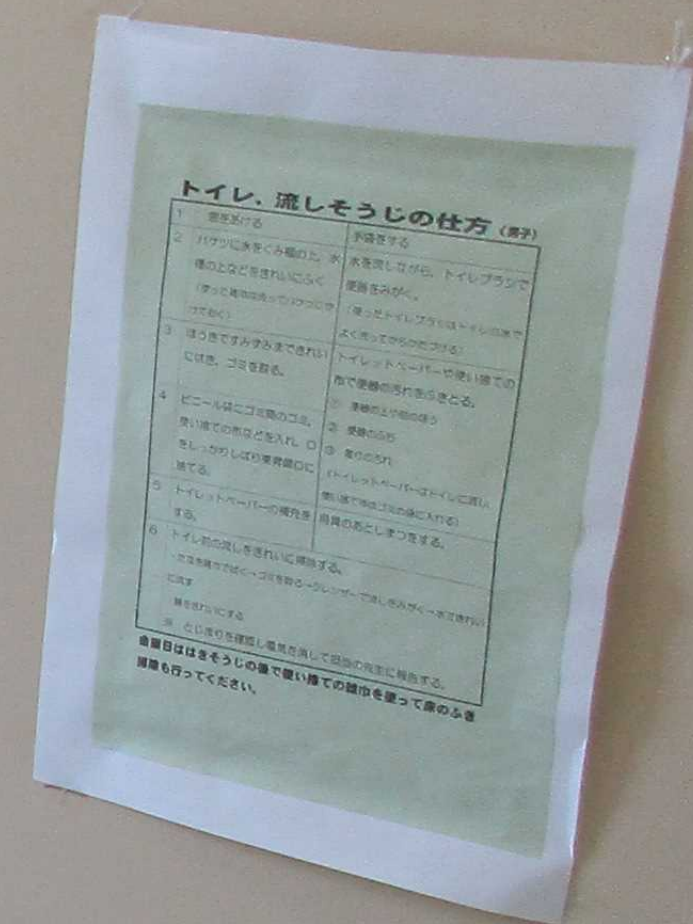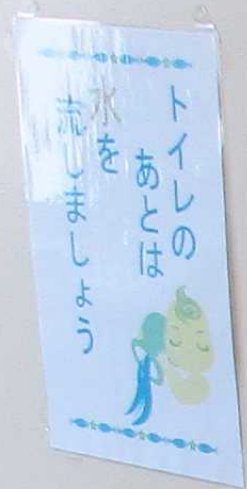


2024/04/05



トイレの  
あとは  
水を  
流しまし  
よう



2024/04/05





2024/04/05





流しまじょん

2024/04/05