


1階平面図(1) 1:100

- 今回改修箇所
- 既改修済み箇所
- 障害児対応トイレ

特記事項 		検 製 日 付 令和5年2月	設計名称	図 面 内 容 縮 尺 A1 1:100 A3 1:200	1階平面図(1) 図 面 番 号 全 4 枚/内 設計 番号
--------------	--	----------------------------	------	--	---

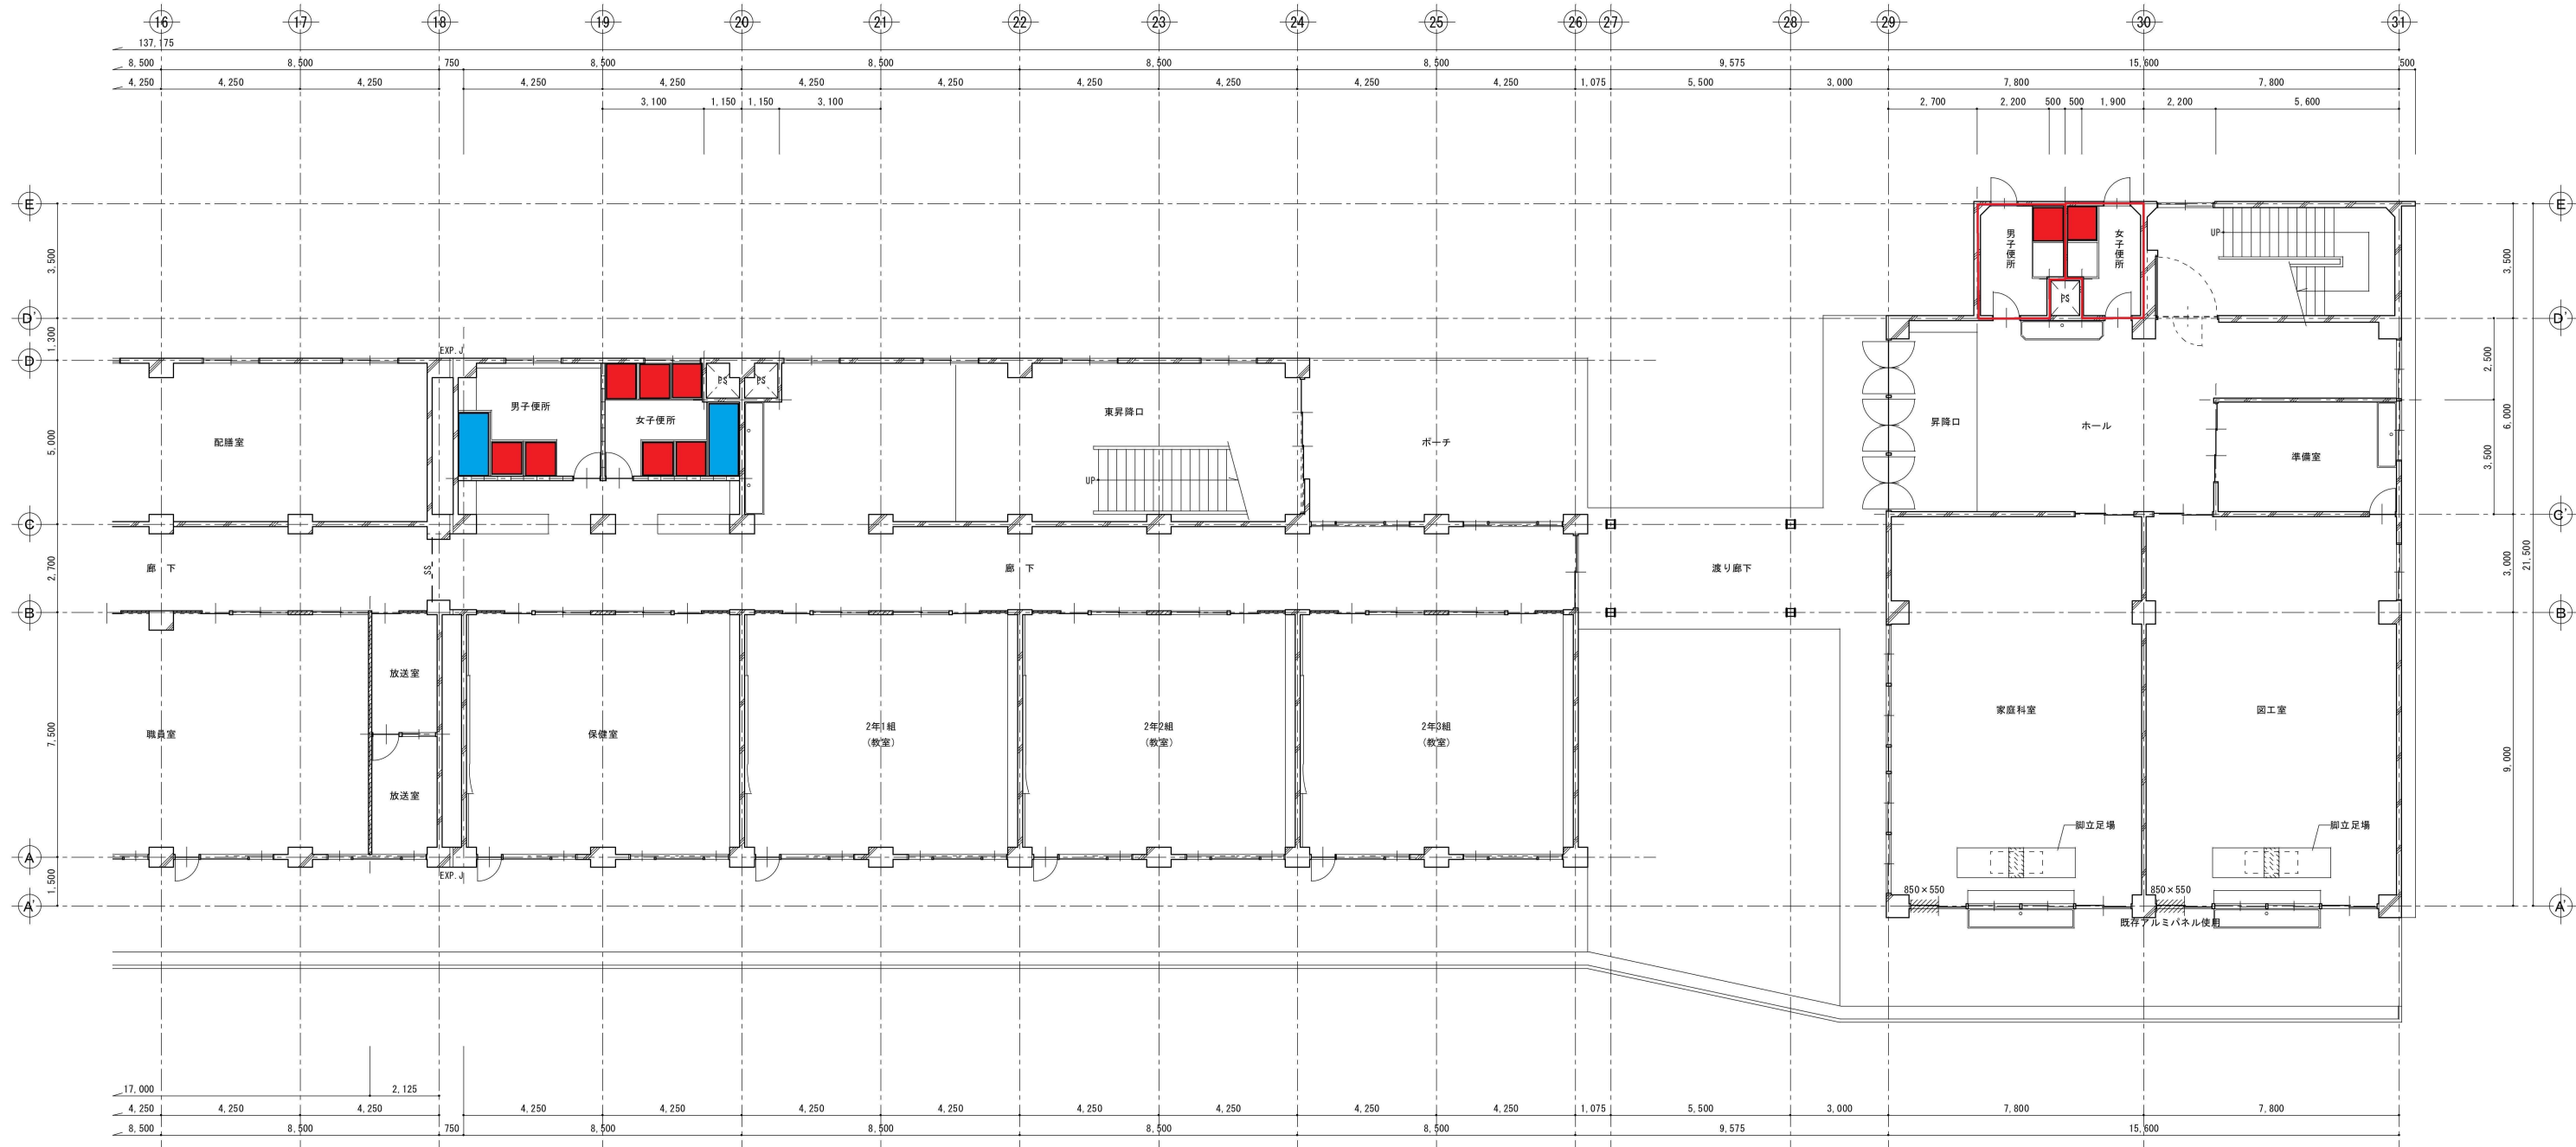

1階平面図(2) 1:100

- 凡例
- 既存ガラス(7)3撤去の上アルミ平板パネル(7)3新設(850×550) 1ヶ所
 - 既存化粧石こうボード(7)9撤去の上化粧石こうボード(7)9.5新設 - W 910 × D 455 2ヶ所

今回改修箇所

既改修済み箇所

床改修箇所


特記事項		検 製 日 付	和 令 5 年 2 月	設 計 名 称	図 面 内 容	1階平面図(2)	図 面 番 号	A — 5			
						縮 尺		A1 1:100	A3 1:200	設 計 番 号	全 枚 ノ 内



2階平面図(1) 1:100

- 今回改修箇所
- 既改修済み箇所
- 障害児用トイレ改修予定


特記事項 			検 製 日 付 令和5年2月	設計名称	図 面 内 容 2階平面図(1) 縮 尺 A1 1:100 A3 1:200	図 面 番 号 A — 6 全 数 枚/内 設計 番号
--------------	--	--	----------------------------	------	---	--

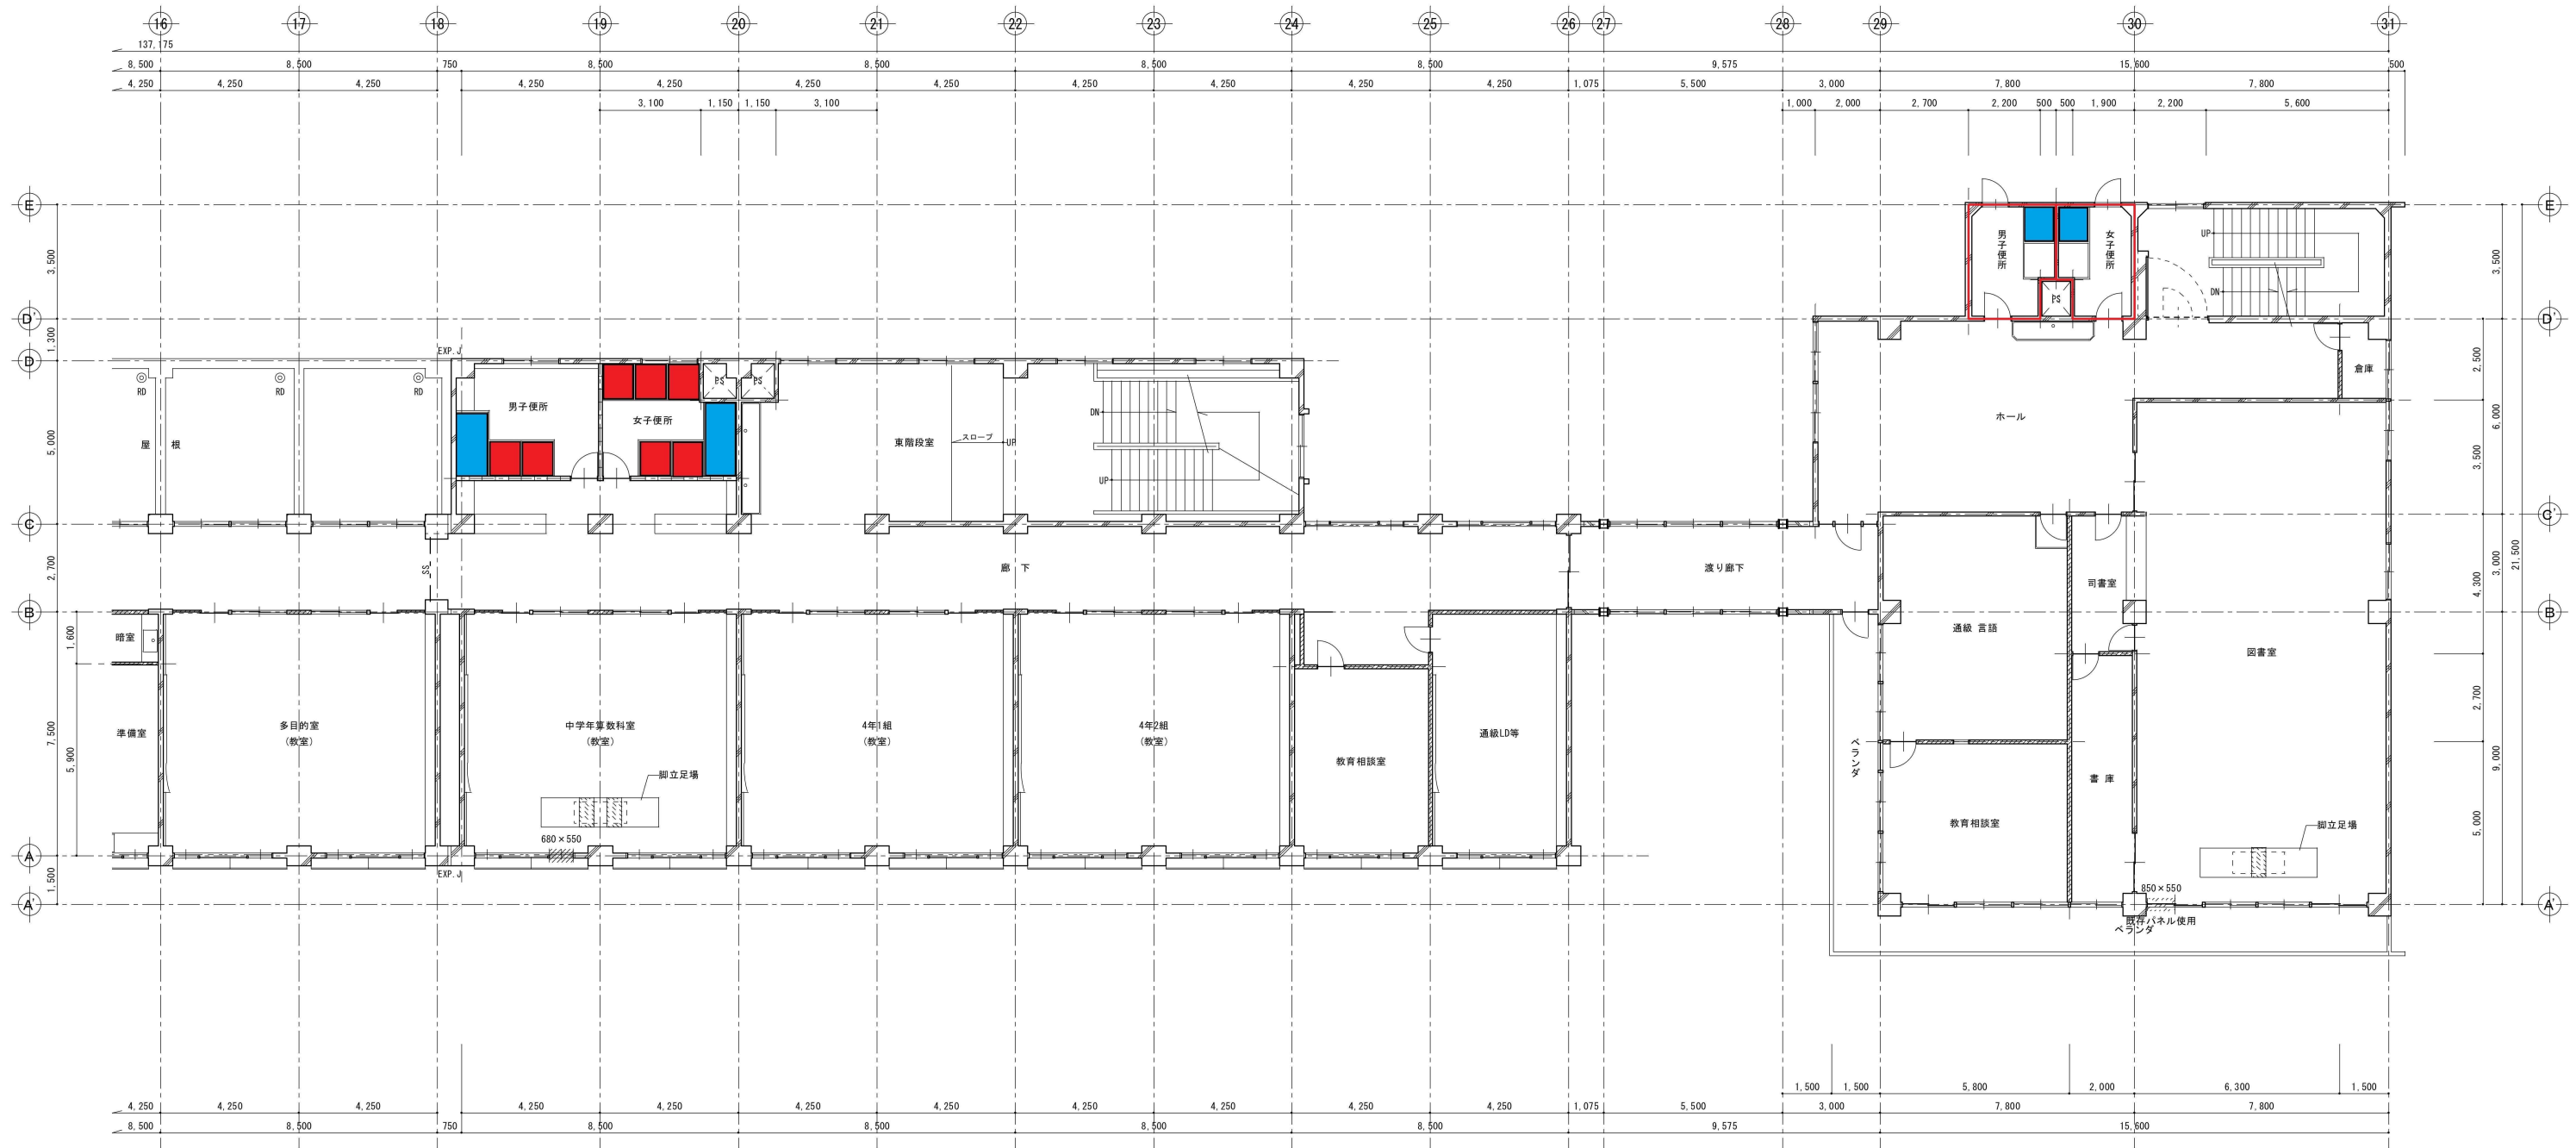

2階平面図(1) 1:100

- 今回改修箇所
- 既改修済み箇所
- 床改修箇所


特記事項 		検 製 日 付 令和 5 年 2 月	設計名称	図 面 内 容 2階平面図(2)	図 面 番 号 A — 7 全 枚 / 内
			縮 尺 A1 1:100 A3 1:200	設 計 番 号	

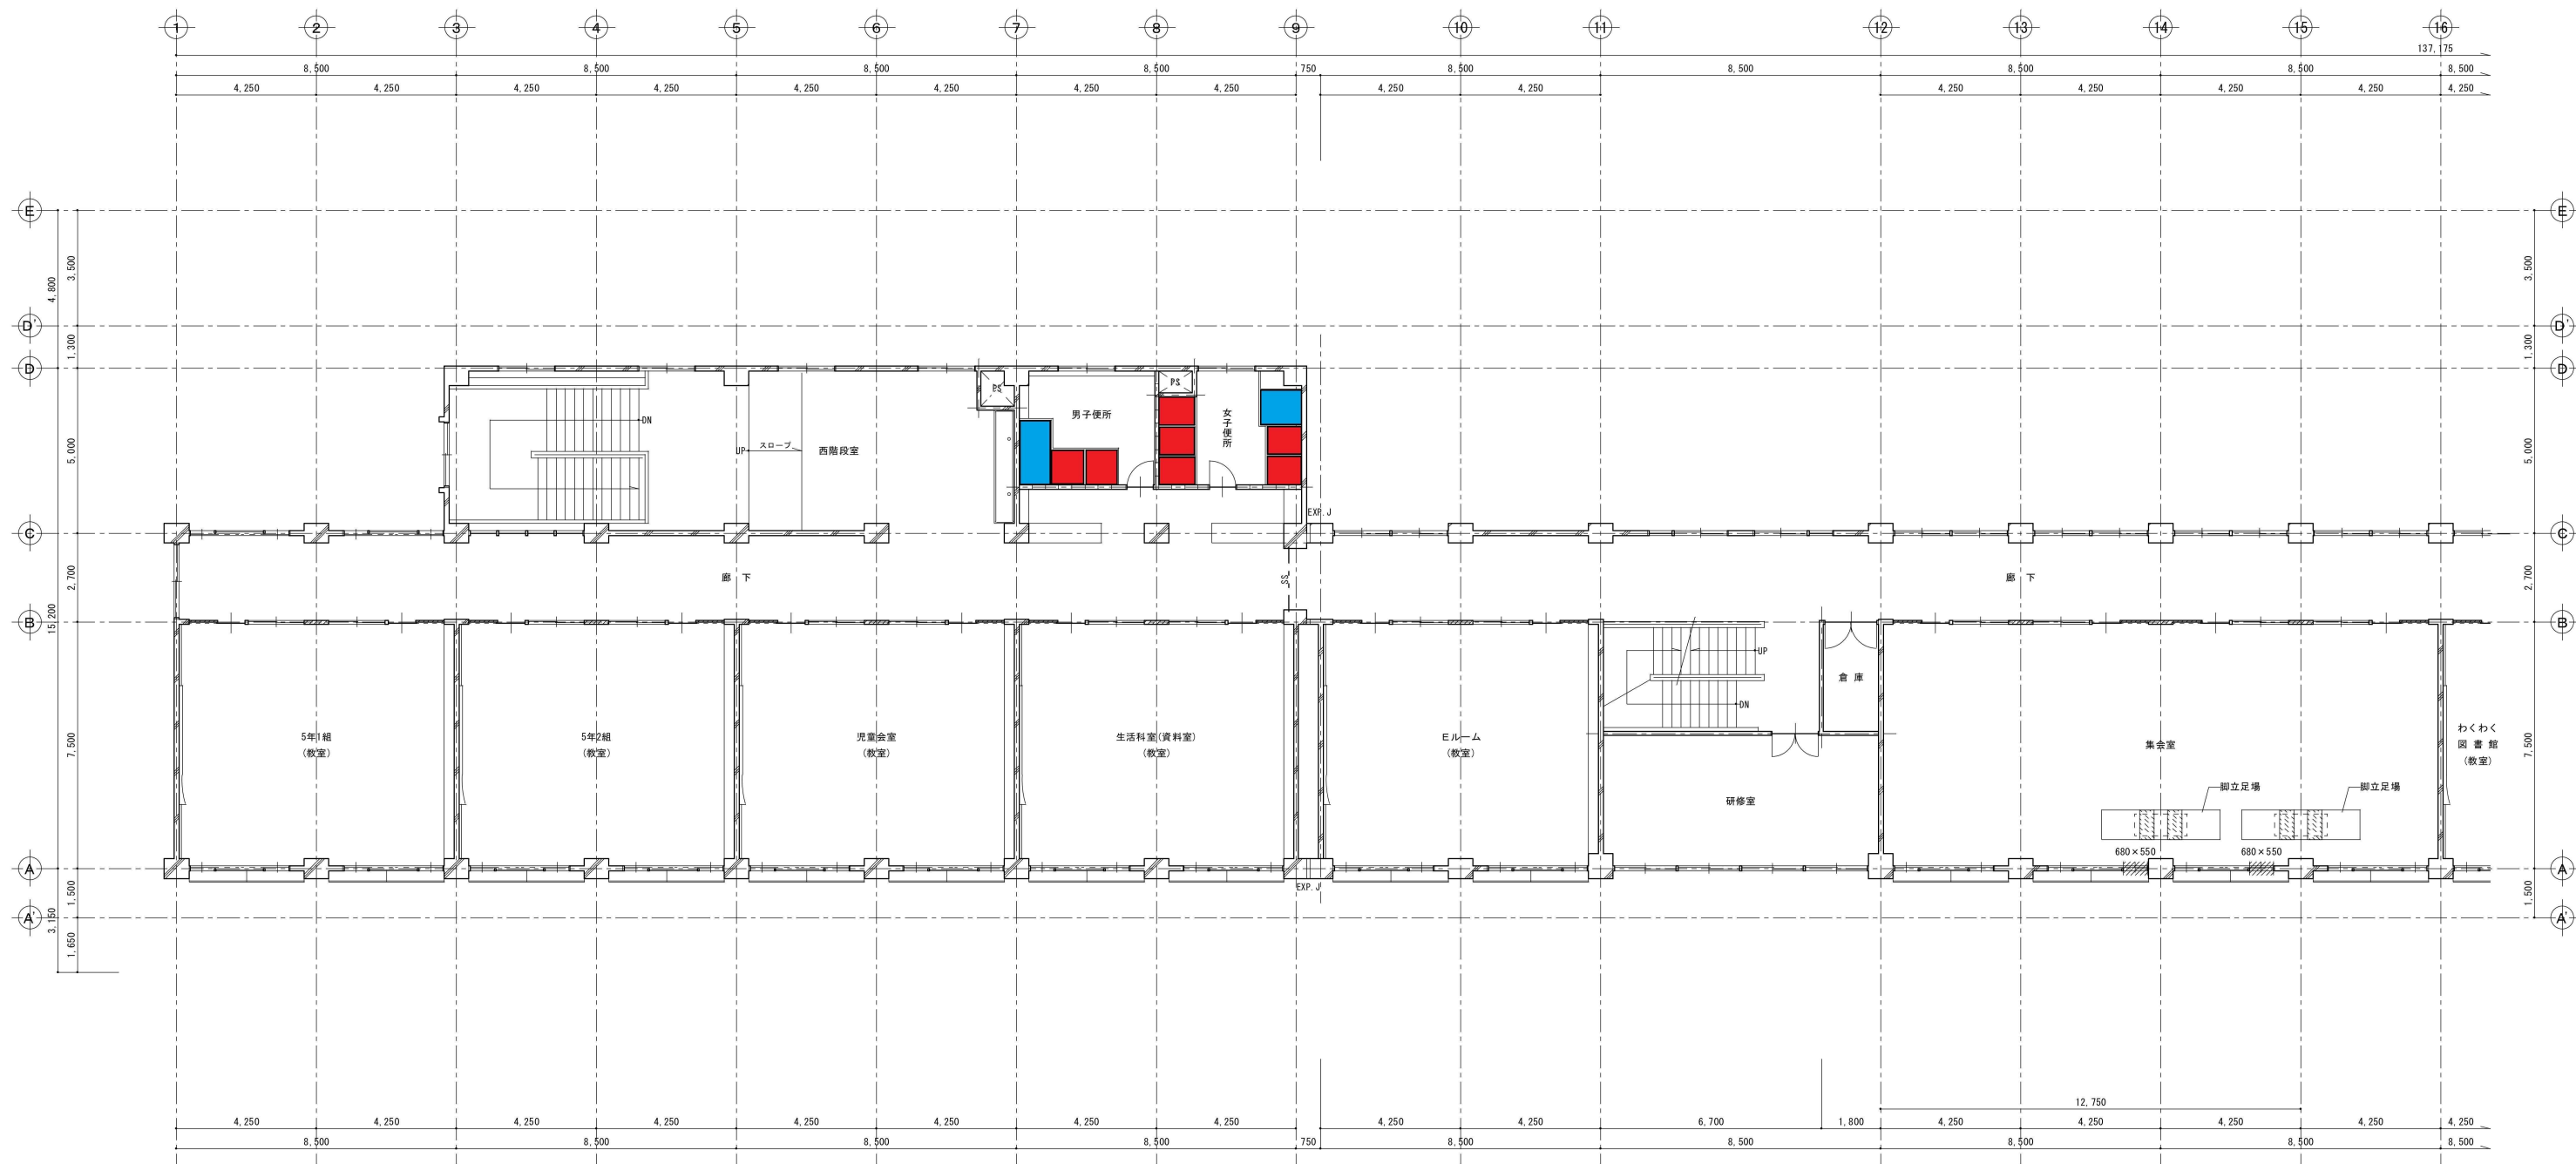

3階平面図(1) 1:100

今回改修箇所
 既改修済み箇所

特記事項 		検 製 日 付 令和 5 年 2 月	設計名称	図 面 内 容 3階平面図(1)	図 面 番 号 A — 8 全 8 枚 / 内 設計 番 号
				縮 尺 A1 1:100 A3 1:200	

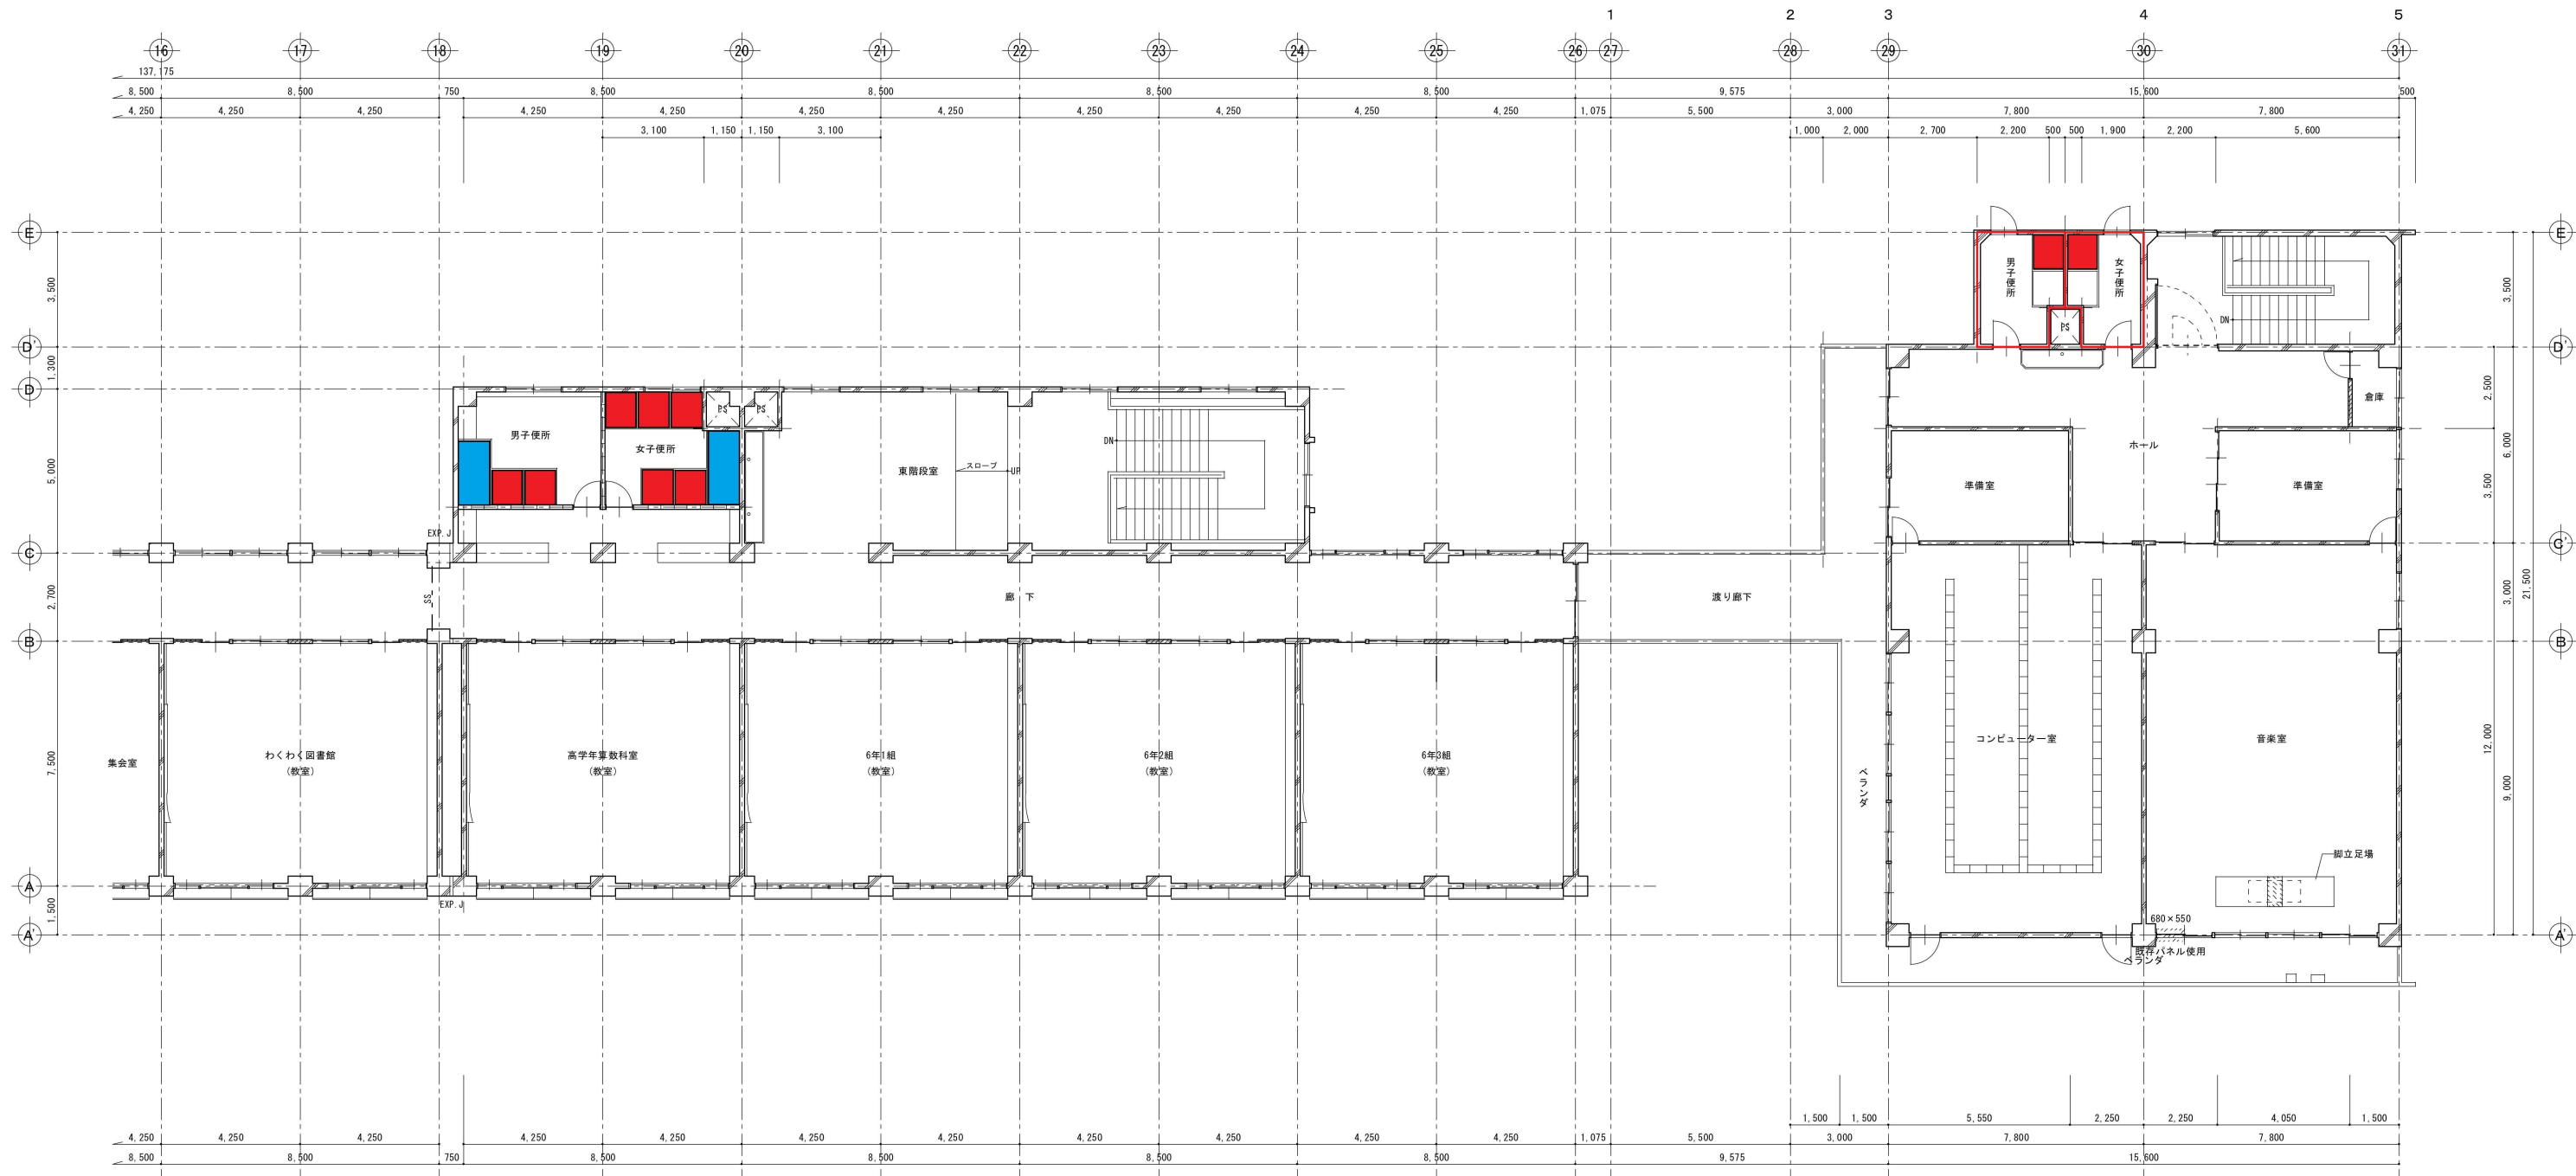

3階平面図(2) 1:100

- 今回改修箇所
- 既改修済み箇所
- 床改修箇所

特記事項 		検 製 日 付 令和 5 年 2 月	設計名称	図 面 内 容 3階平面図(2)	図 面 番 号 A — 9 全 枚ノ内
			縮 尺 A1 1:100 A3 1:200	設 計 番 号	