



わくわくスマイル児童クラブ 2階 平面図

図面内容	2階平面図	
	縮尺	A2:1/100 A4:1/200

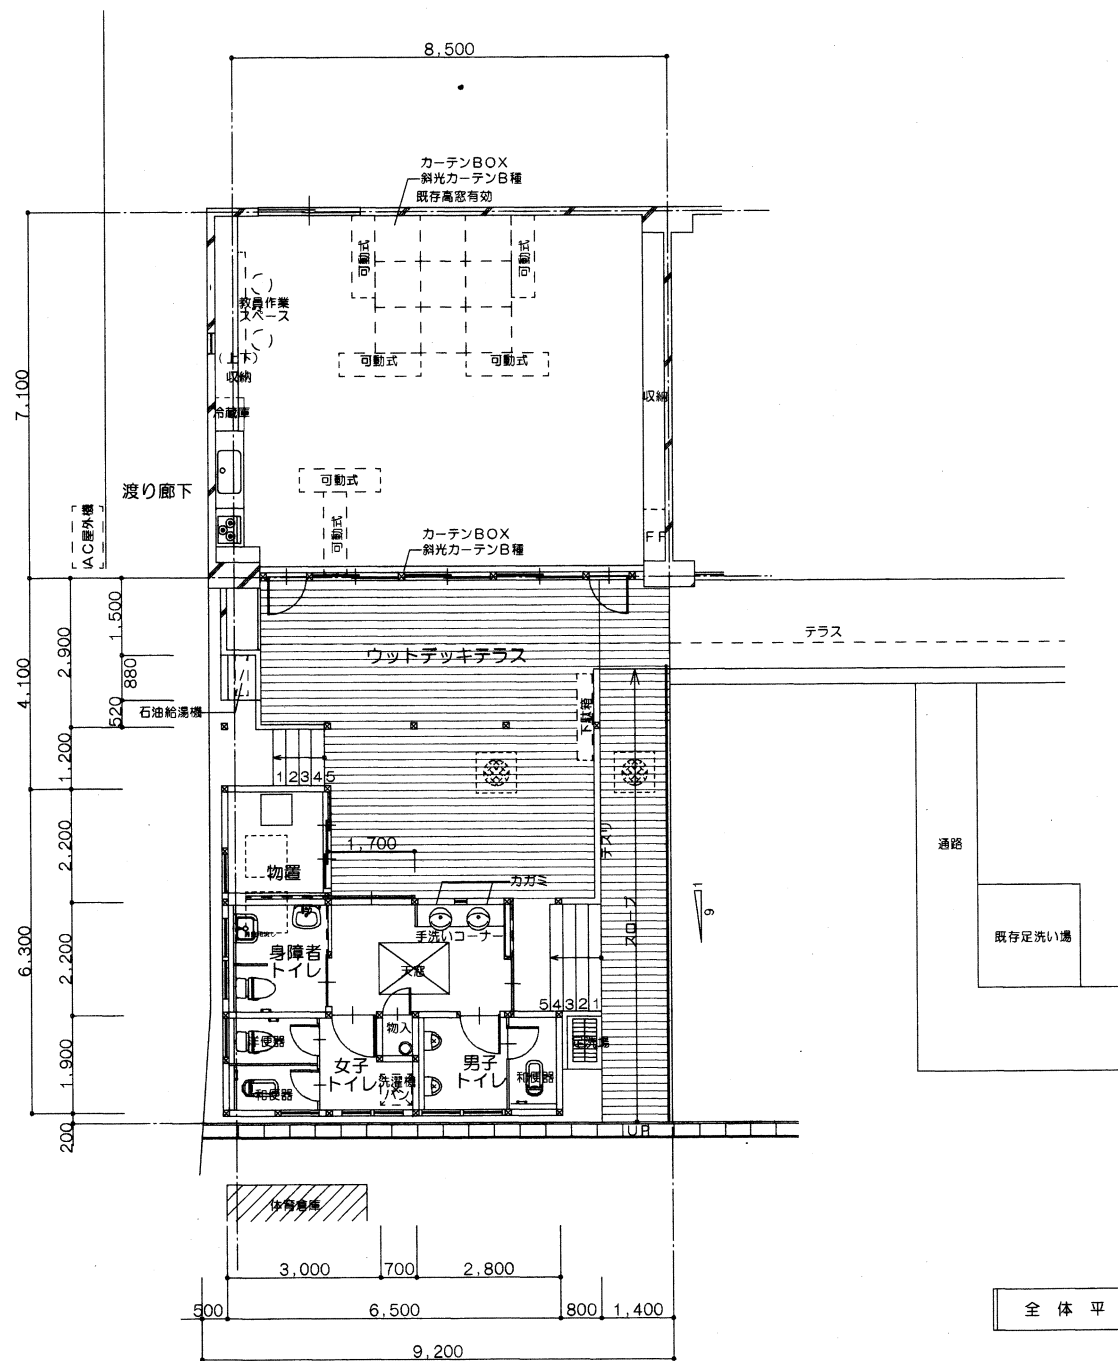

全体平面図 1/100

杉の子児童クラブ 平面図

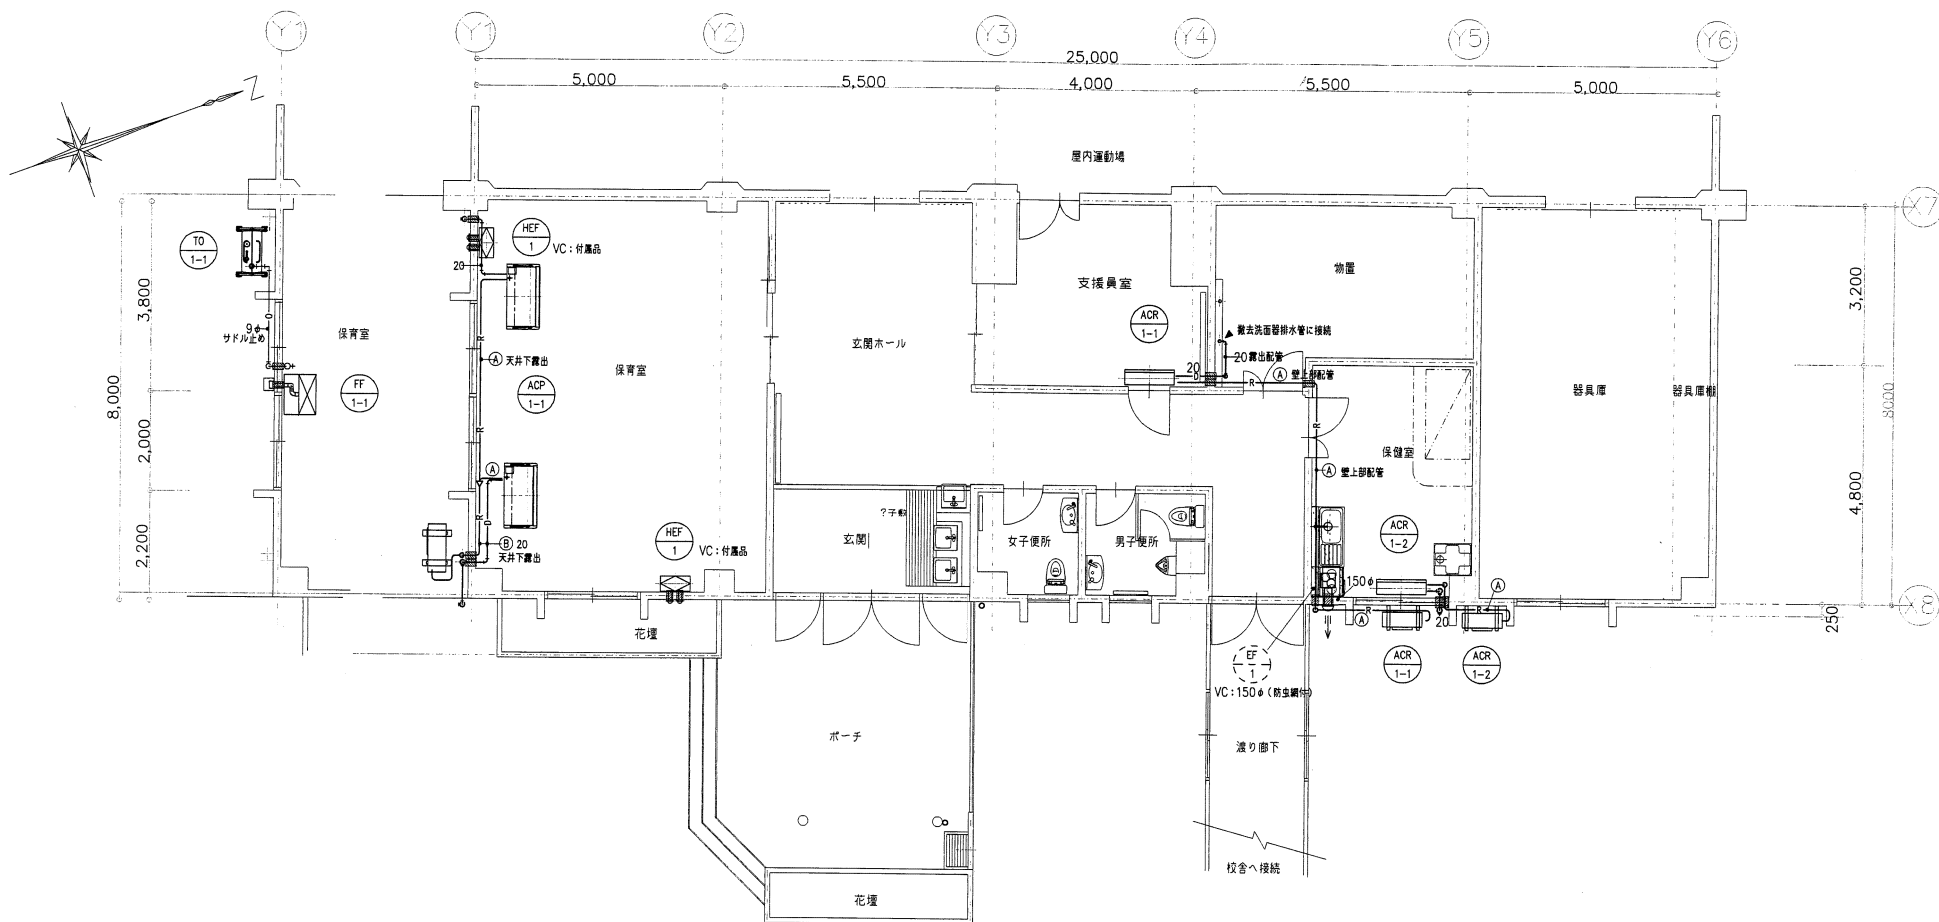

空調機用換気設備
改修後 1階平面図 S=1/50

小里麓岳児童クラブ 平面図