


宮城県遠田郡涌谷町全図

管路更新事業実施箇所図 (平成31年度～平成40年度)

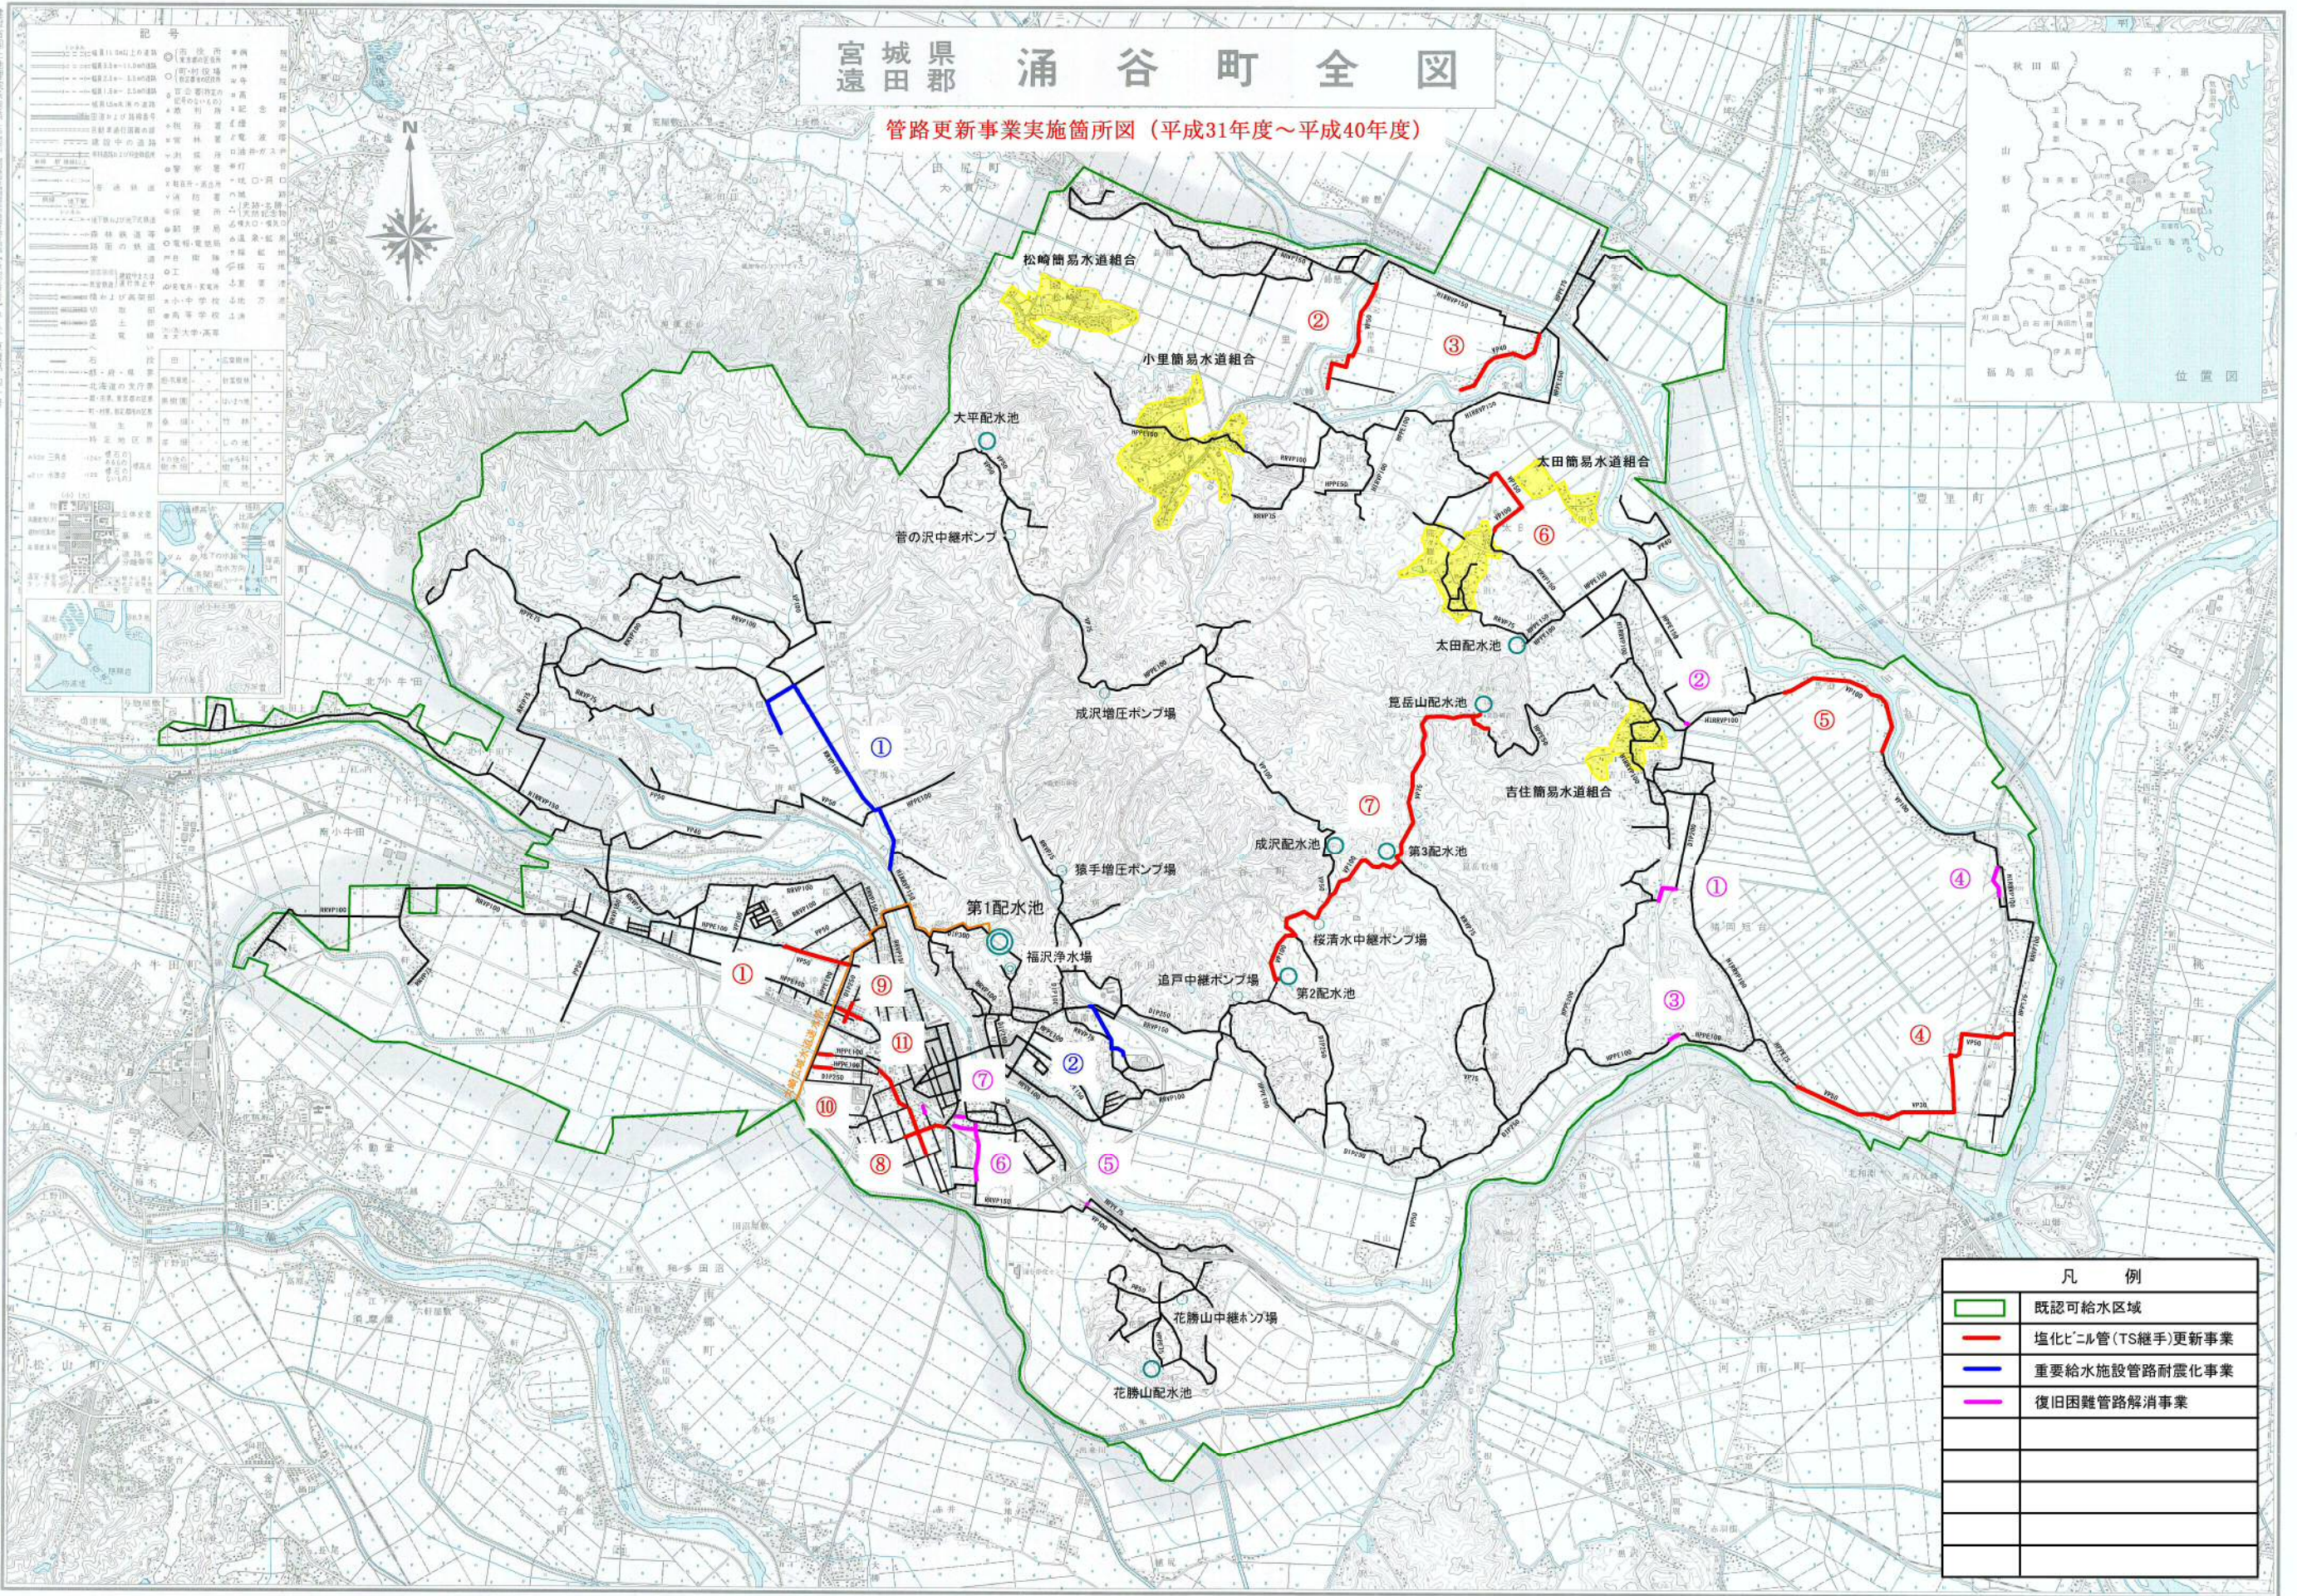

| 凡 例 | |
|-----|------------------|
| | 既認可給水区域 |
| | 塩化ビニル管(TS継手)更新事業 |
| | 重要給水施設管路耐震化事業 |
| | 復旧困難管路解消事業 |
| | |
| | |
| | |

1:25,000