



■位置図 箇所番号26-2

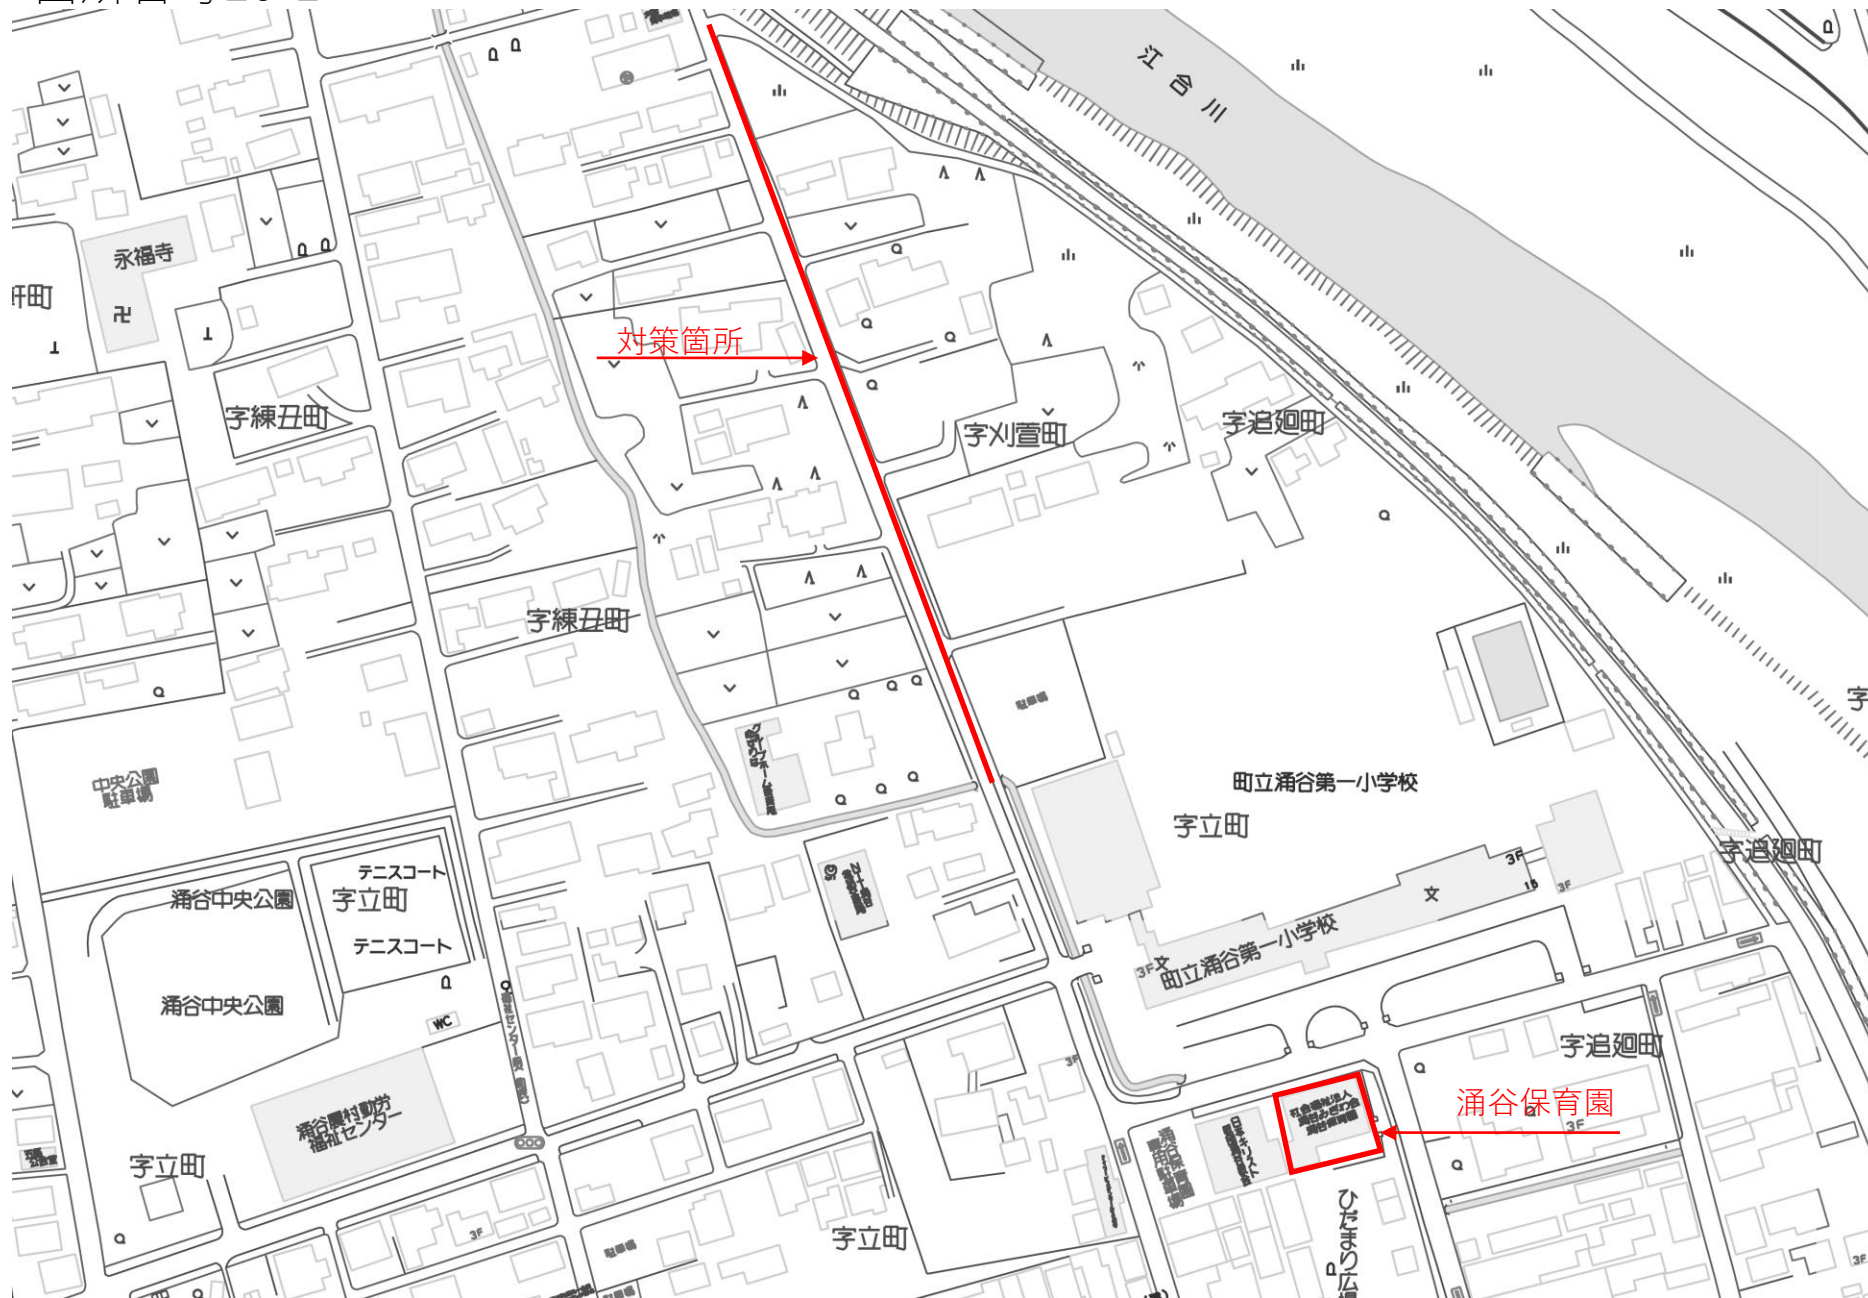

# ■ 台帳図

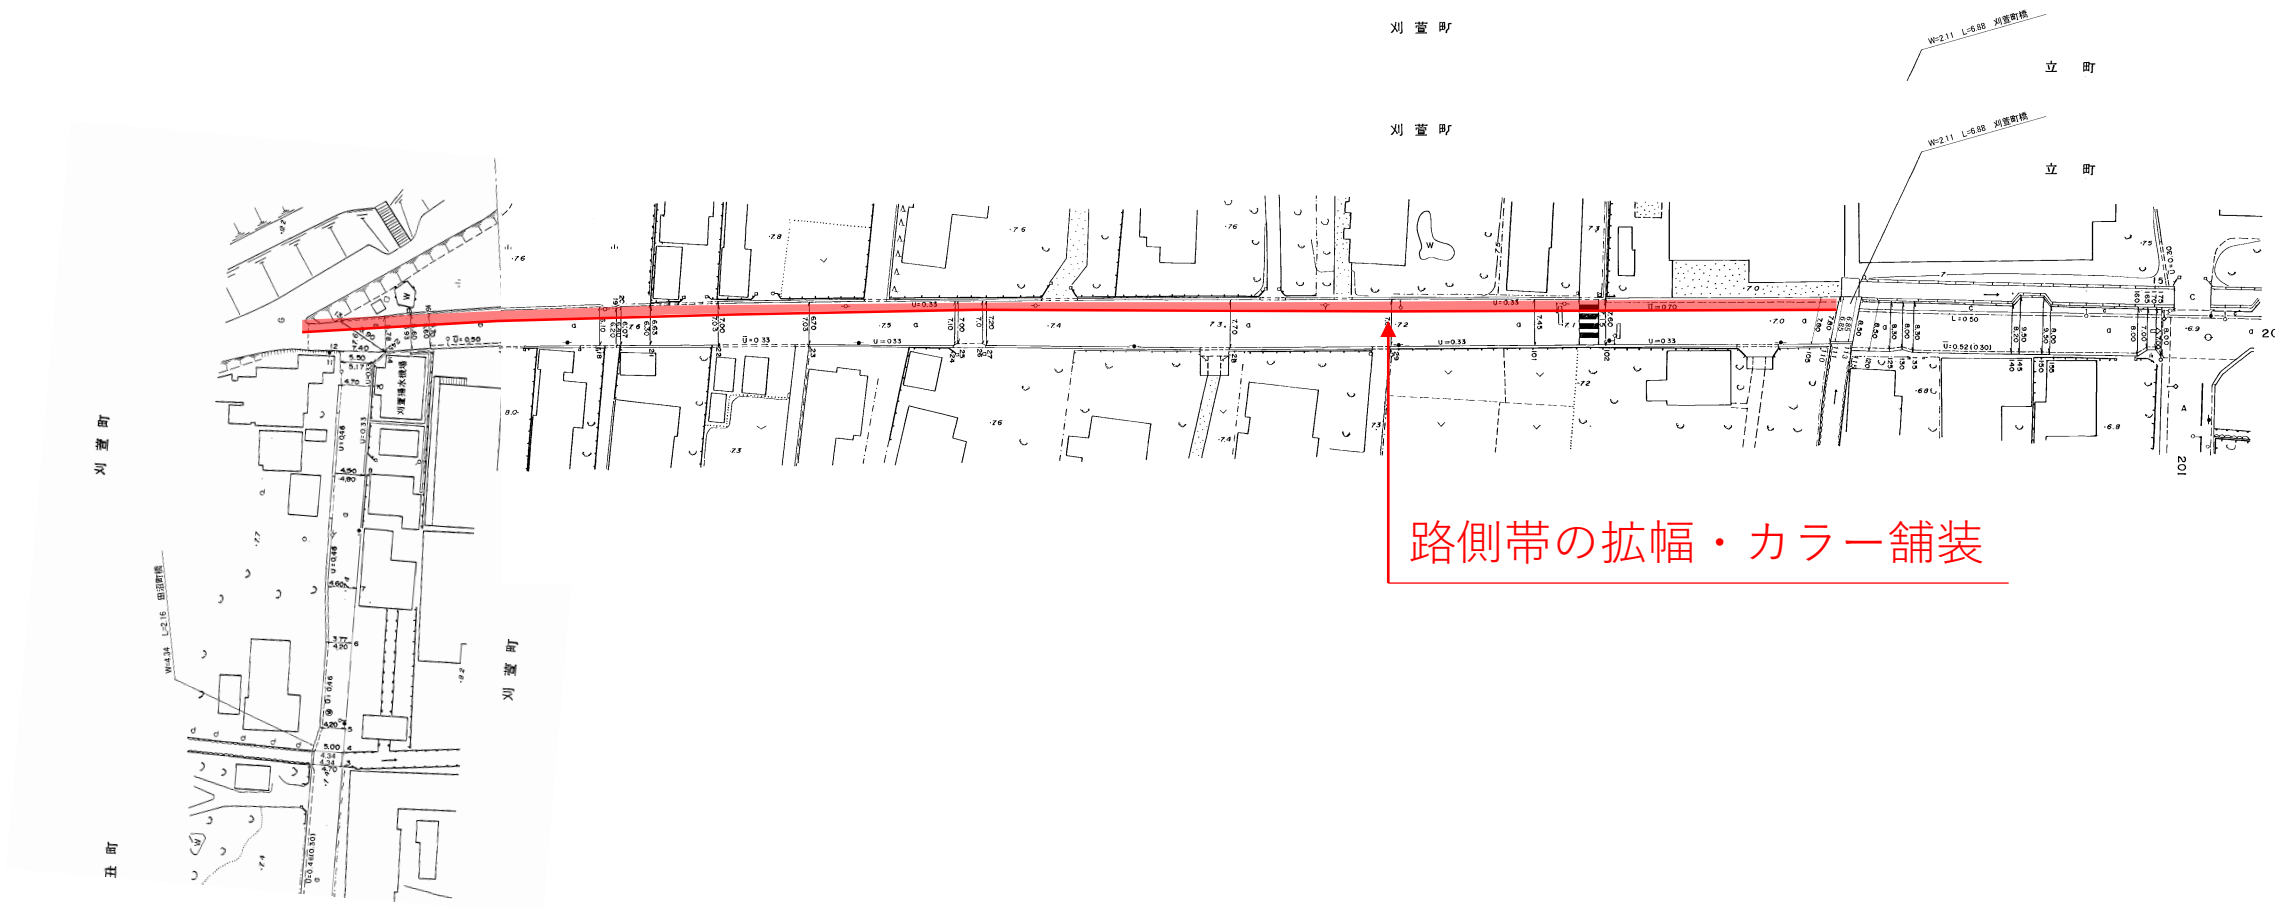

路側帯の拡幅・カラー舗装



■写真 (現地の状況)



■写真 (合同点検の状況)

