

参考明細書

工 事 名 令和8年度 涌谷町町民医療福祉センター療養棟屋上防水改修工事及び診療棟屋上防水改修工事

施 行 箇 所 涌 谷 町 涌谷字中江南 地内

工 期 契約日の翌日 ～ 令和9年2月26日

工 事 概 要

工事種別 建築工事

工事場所 宮城県遠田郡涌谷町涌谷字中江南地内

工事概要 既存の防水シートにかぶせ工法にて施工する。


数 量	平面合成高分子系ルーフィングシート防水	A= 1,262.8 m ²
	立上り合成高分子系ルーフィングシート防水	A= 181.8 m ²
	防水取合い押え金物	N= 153.3 m
	ドレン下地補修	N= 15.0 箇所
	改修ドレン	N= 15.0 箇所
	立上り既存シート防水撤去	A= 181.8 m ²
	既存シート防水押え金物撤去	L= 170.1 m
	取合いシーリング撤去	L= 170.1 m
	既存ドレン撤去	N= 15.0 箇所

療養棟屋上防水改修工事及び診療棟屋上防水改修工事






案内図

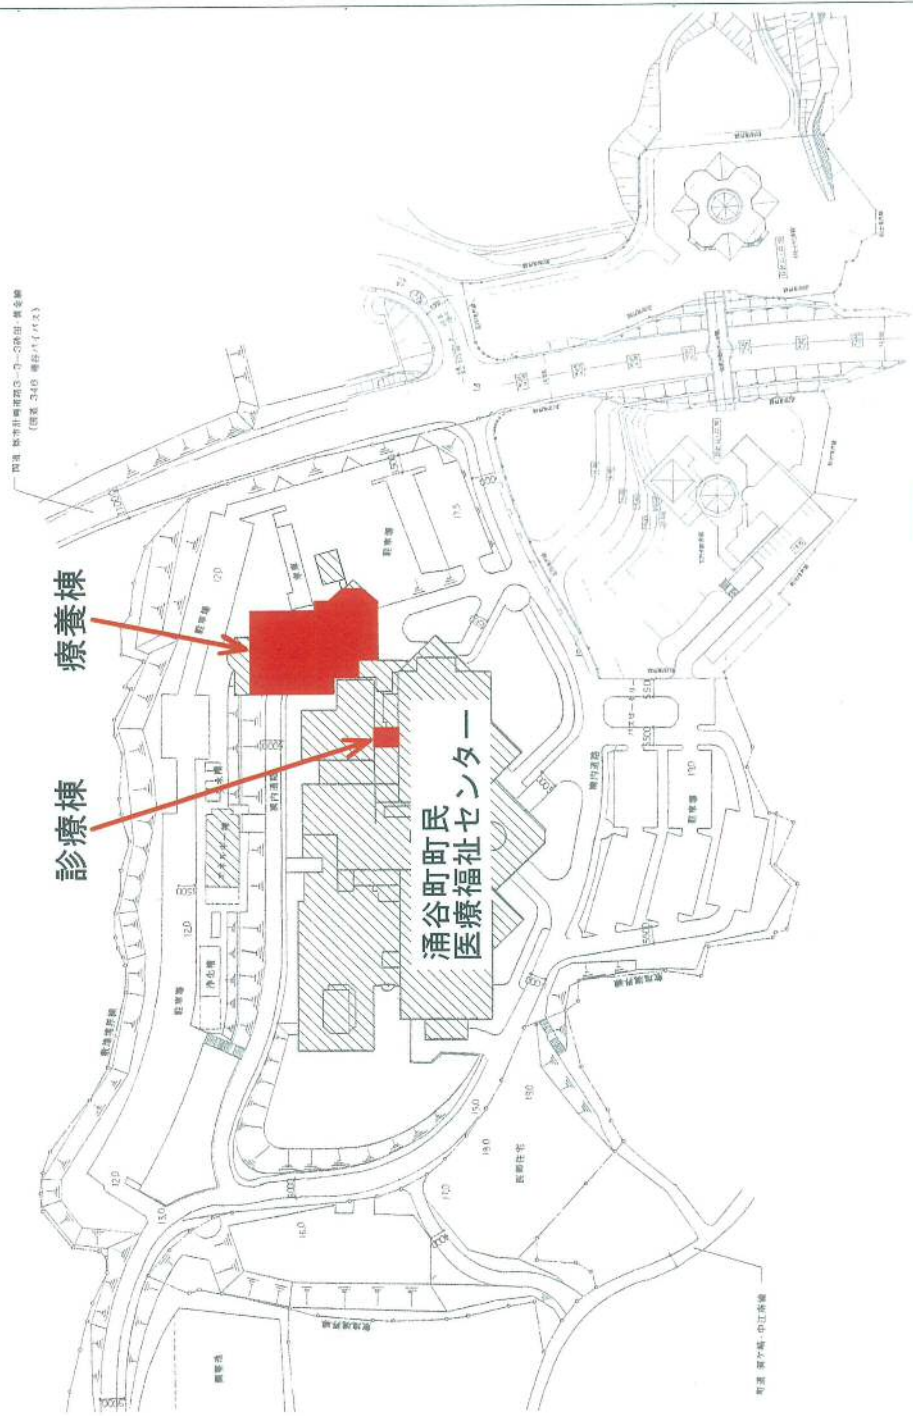


配置図 S-17/800 : 施行場所

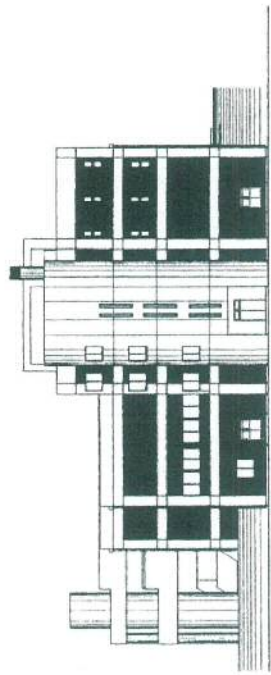



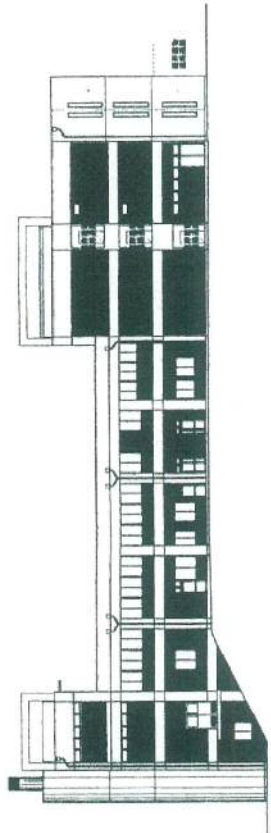


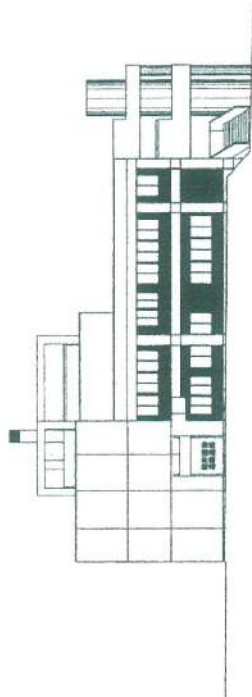



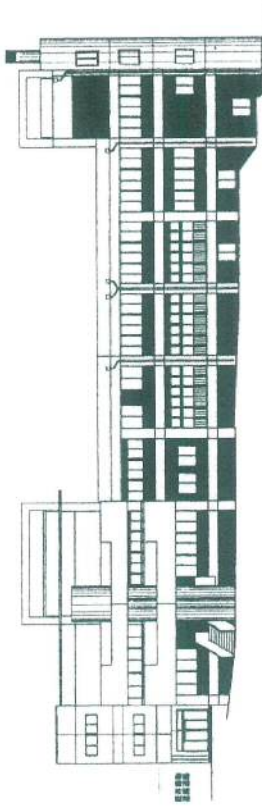



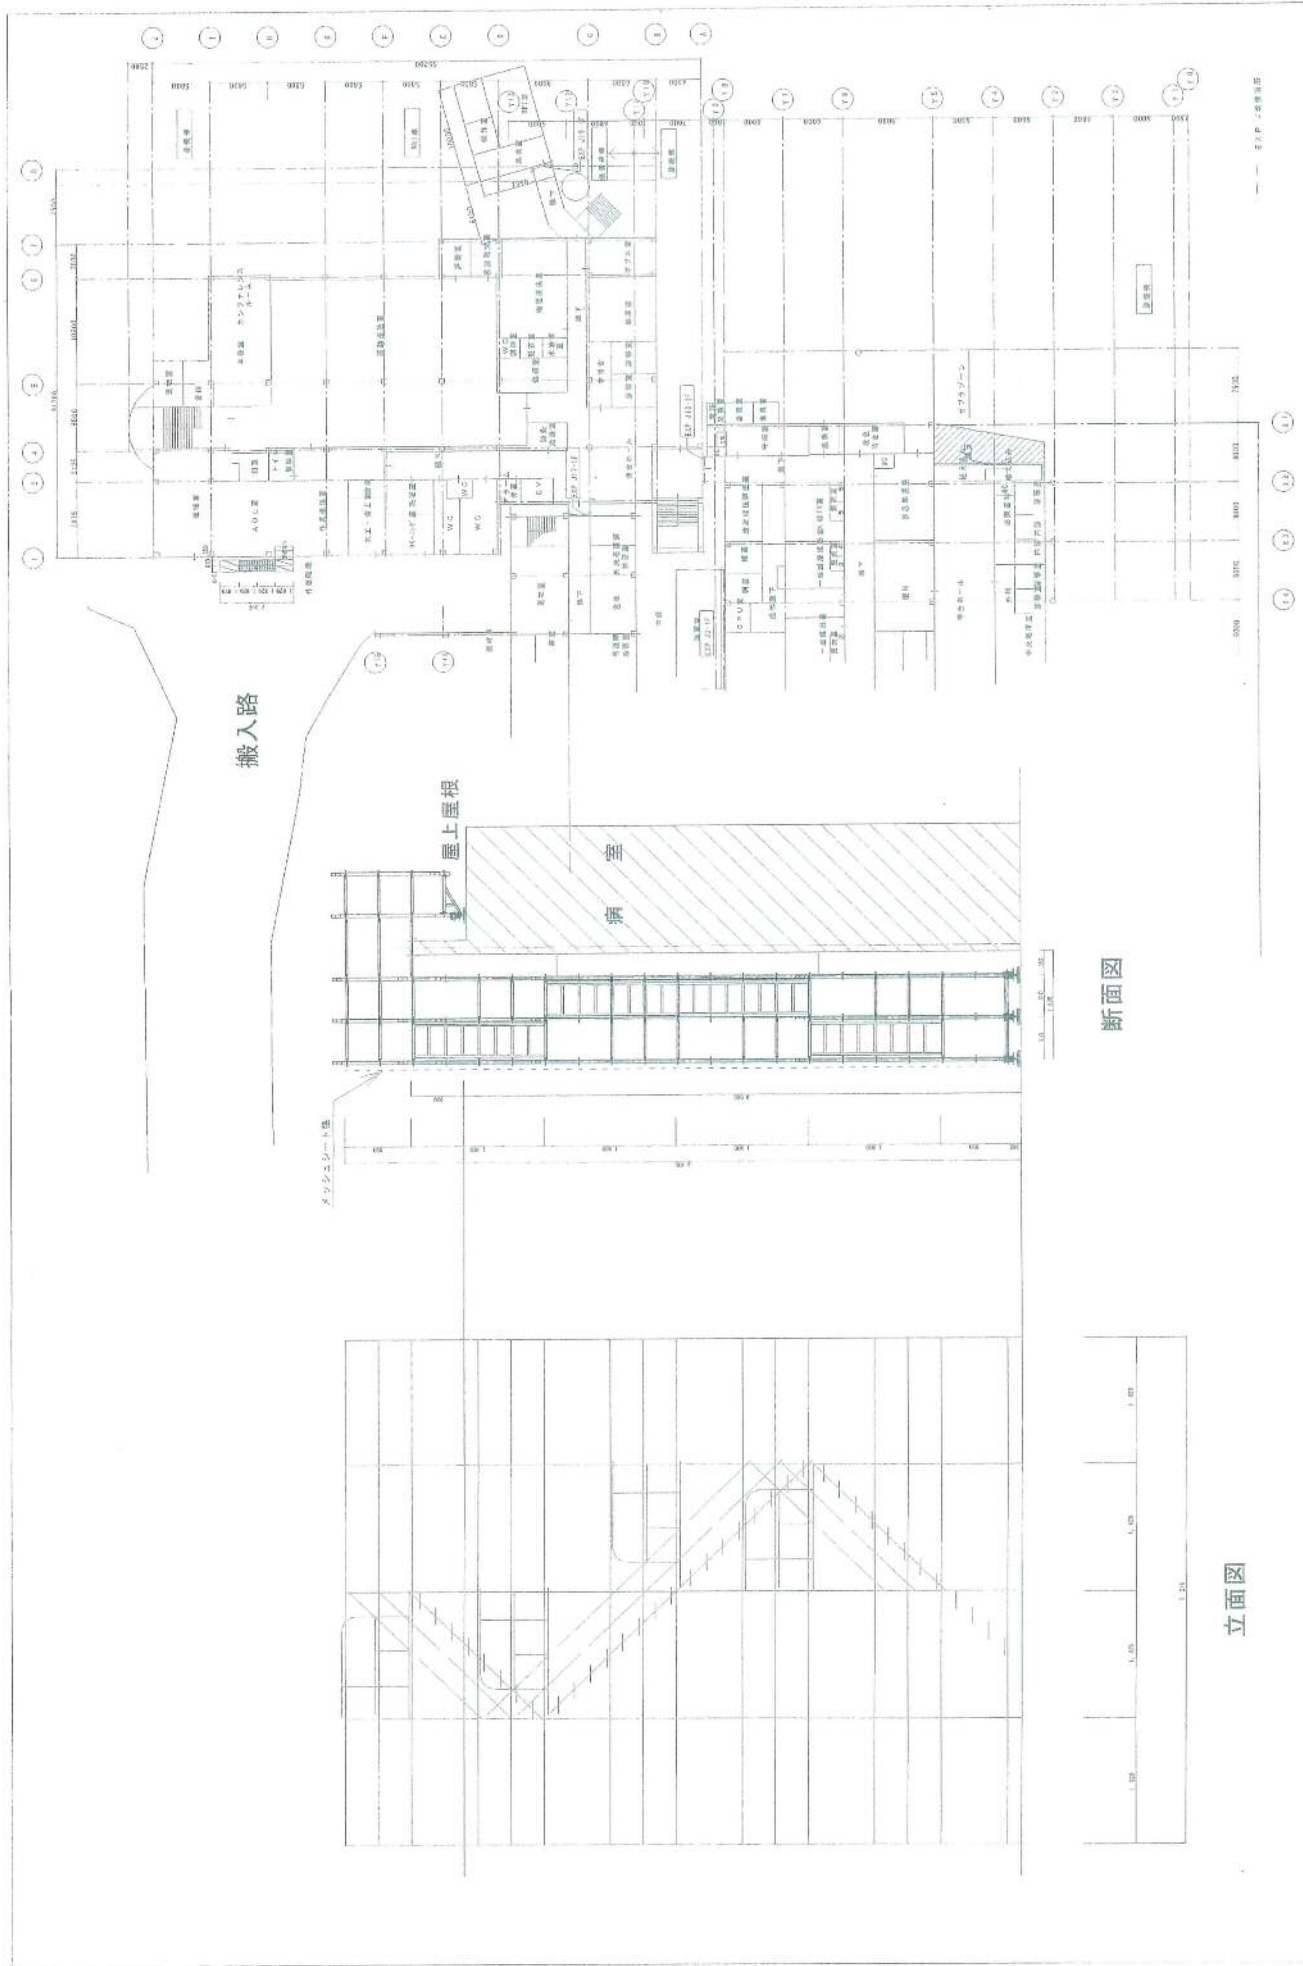

搬入路


屋上屋根

病室


断面図


立面図


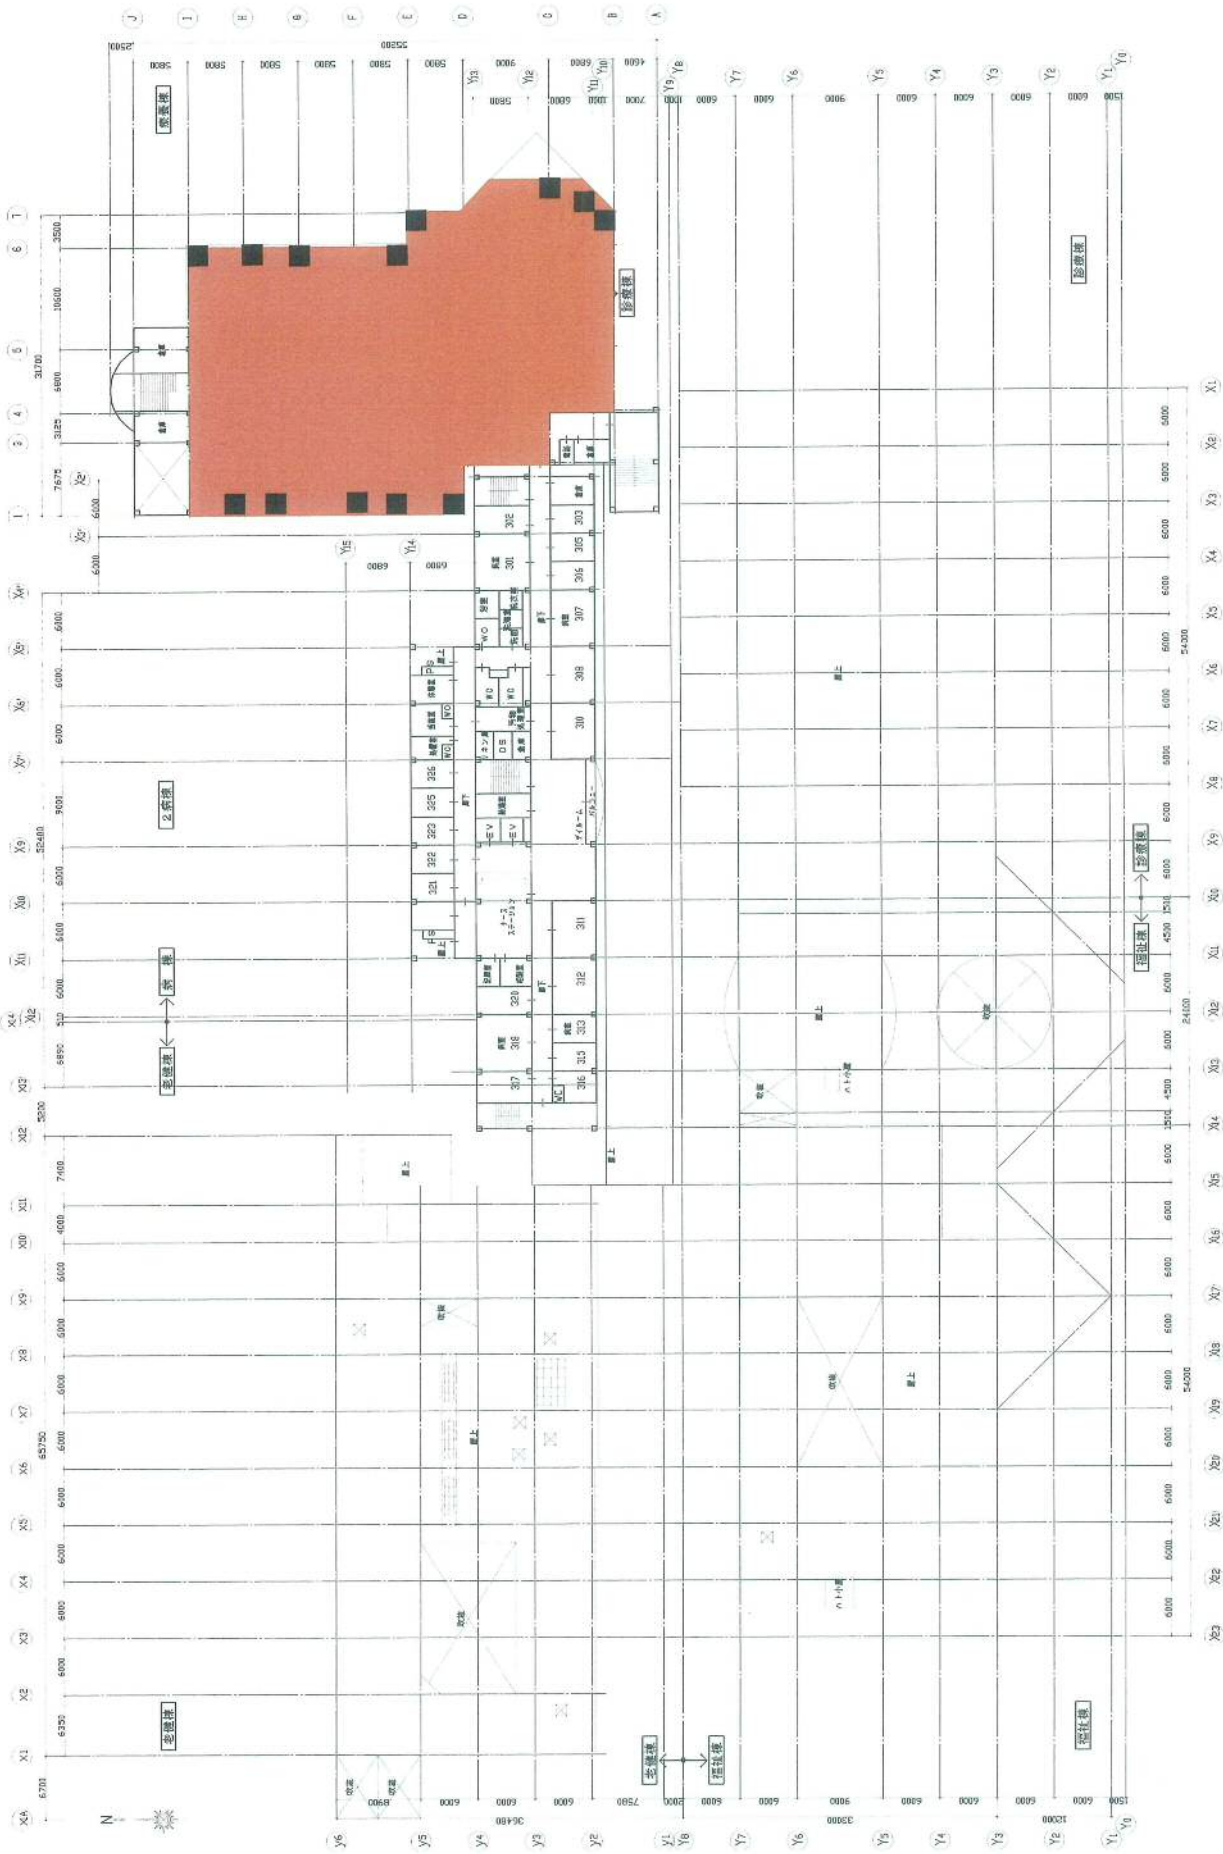


■ : ドレン設置箇所 3階平面図

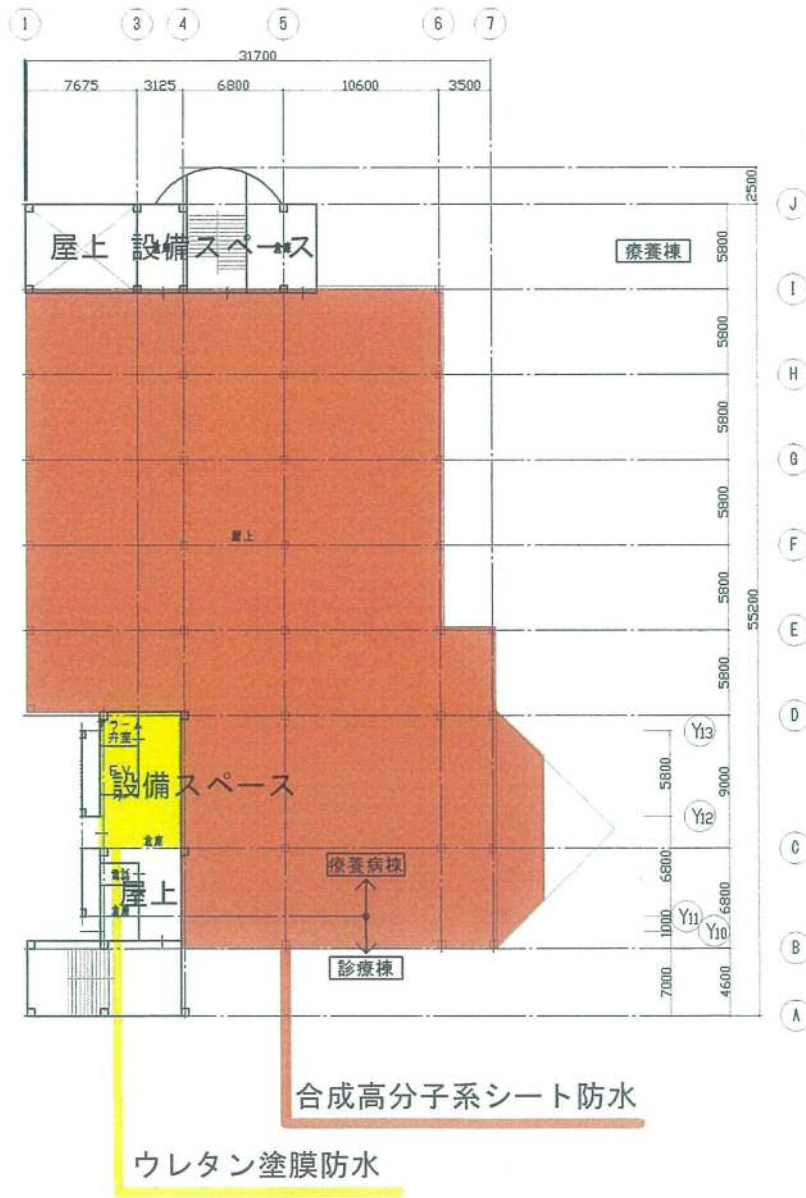

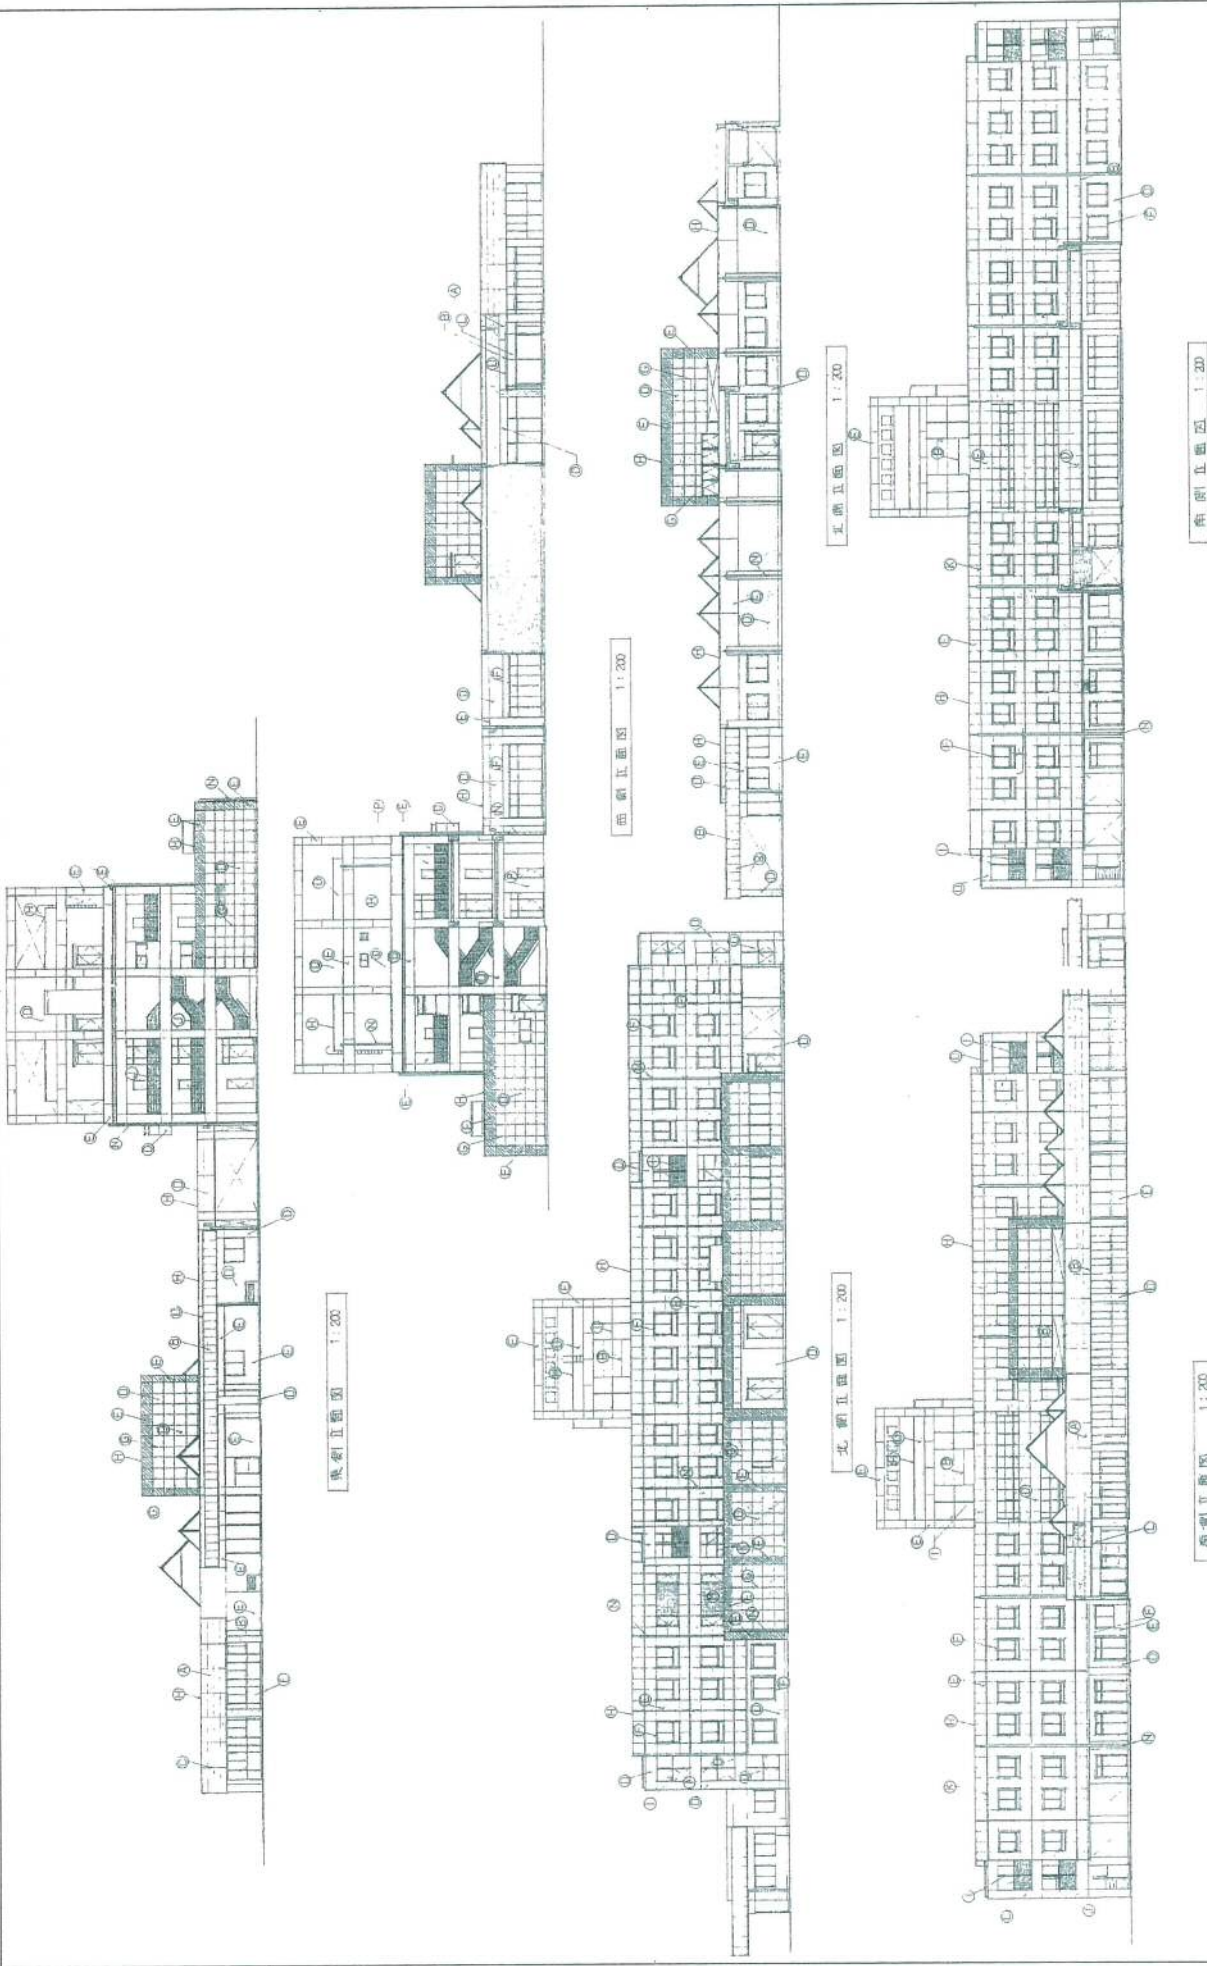



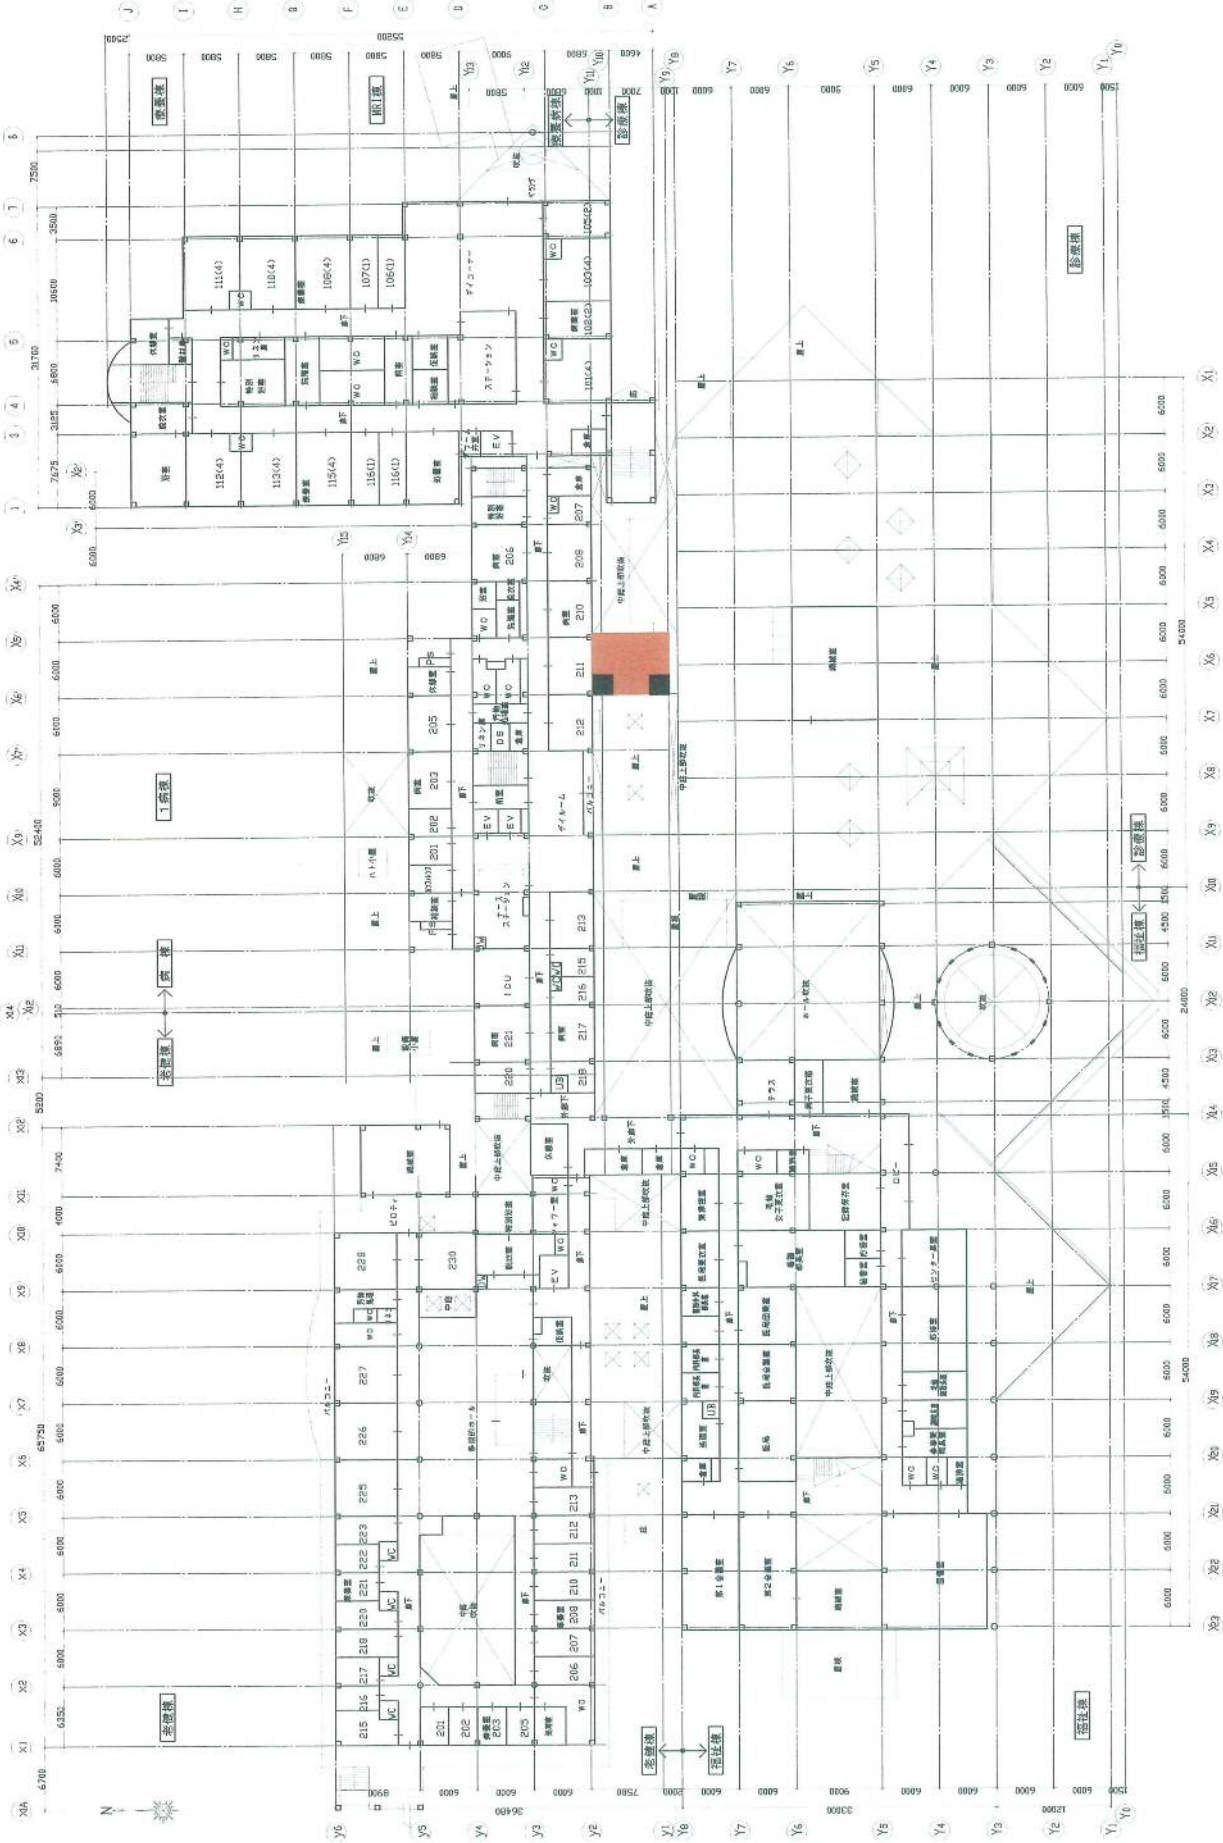

■ : ドレン設置箇所 2階平面図

設備機器等ジャッキアップ一覧（空調室外機等）

【療養棟屋上西側】



【療養棟屋上東側】



【療養棟屋上南側】



【療養棟屋上出入口付近】



工事名	令和8年度 涌谷町町民医療福祉センター療養棟屋上防水改修工事及び診療棟屋上防水改修工事							事業区分	建築工事
	工事区分・工種・種別・細別	規格・品番等	単位	数量	単価	金額	摘要		
1	仮設工事		式	1					
2	防水工事		式	1					
3	金属工事		式	1					
4	撤去工事		式	1					
5	発生材処分		式	1					
6	ウレタン塗膜防水工事	設備スペース	式	1					
7	内装補修工事		式	1					
	直接工事費計								
	共通仮設費		式	1					
	純工事費計								
	現場管理費		式	1					
	工事原価計								
	一般管理費		式	1					
	工事価格								
	改め工事価格								
	消費税相当額								
	工事費								

工事名	令和8年度 浦谷町町民医療福祉センター療養棟屋上防水改修工事及び診療棟屋上防水改修工事							事業区分	
	工事区分・工種・種別・細別	規格・品番等	単 位	数量	単価	金額	摘要	建築工事	
1	仮設工事								
	墨出し	仕上げのみ	m ²	1,315.8					
	養生	仕上げのみ	m ²	1,315.8					
	整理清掃片付け	施工中	m ²	1,315.8					
	竣工時清掃		m ²	1,315.8					
	昇降仮設足場	療養棟病室西側	式	1.0					
	荷揚げ費、荷下ろし費		式	1.0					
	小運搬費		式	1.0					
			計						

工事名	令和8年度 浦谷町町民医療福祉センター療養棟屋上防水改修工事及び診療棟屋上防水改修工事							事業区分	
	工事区分・工種・種別・細別	規格・品番等	単位	数量	単価	金額	摘要	建築工事	
2	防水工事								
	平面高圧洗浄		m ²	1,262.8					
	平面合成高分子系ルーフィングシート防水	S-M2	m ²	1,262.8					
	立上り高圧洗浄		m ²	181.8					
	立上り合成高分子系ルーフィングシート防水	S-F2	m ²	181.8					
	設備機器等ジャッキアップ		式	1.0					
	防水取合い押え金物	既製品	m	153.3					
	金物取合いシーリング	変性シリコーン系15×10	m	182.5					
	ドレン下地補修	横	箇所	15.0					
	改修ドレン	横	箇所	15.0					
	脱気筒		箇所	14.0					
	取り合い部補修費	シーリング他	式	1.0					
			計						

工事名	令和8年度 浦谷町町民医療福祉センター療養棟屋上防水改修工事及び診療棟屋上防水改修工事							事業区分	
	工事区分・工種・種別・細別	規格・品番等	単位	数量	単価	金額	摘要	建築工事	
4	撤去工事								
	立上り 既存シート防水撤去		m ²	181.8	0	0			
	既存シート防水押え金物撤去		m	170.1	0	0			
	取合いシーリング撤去		m	170.1	0	0			
	既存ドレン撤去	横	箇所	15.0	0	0			
			計			0			

工事名	令和8年度 浦谷町町民医療福祉センター療養棟屋上防水改修工事及び診療棟屋上防水改修工事							事業区分		建築工事
	工事区分・工種・種別・細別	規格・品番等	単位	数量	単価	金額	摘要			
5	発生材処分									
	発生材積込	廃プラ	m ³	2.2						
	発生材積込	金属くず	m ³	0.7						
	発生材積込	廃石こうボード	m ³	0.5						
	発生材運搬	廃プラ	m ³	2.2						
	発生材運搬	金属くず	m ³	0.7						
	発生材運搬	廃石こうボード	m ³	0.5						
	発生材処分	廃プラ	m ³	2.2						
	発生材処分	金属くず	m ³	0.7						
	発生材処分	廃石こうボード	m ³	0.5						
			計							

工事名	令和8年度 浦谷町町民医療福祉センター療養棟屋上防水改修工事及び診療棟屋上防水改修工事							事業区分	
	工事区分・工種・種別・細別	規格・品番等	単位	数量	単価	金額	摘要	建築工事	
6	ウレタン塗膜防水工事	設備スペース							
	高圧洗浄	荷揚げ費含む	m ²	64.0					
	加硫ゴムシート部	下地処理	m ²	64.0					
	ウレタン塗膜防水	床 ×-2	m ²	53.0					
	ウレタン塗膜防水	立上り ×-2	m ²	11.0					
	水たまり補修		式	1.0					
			計						

