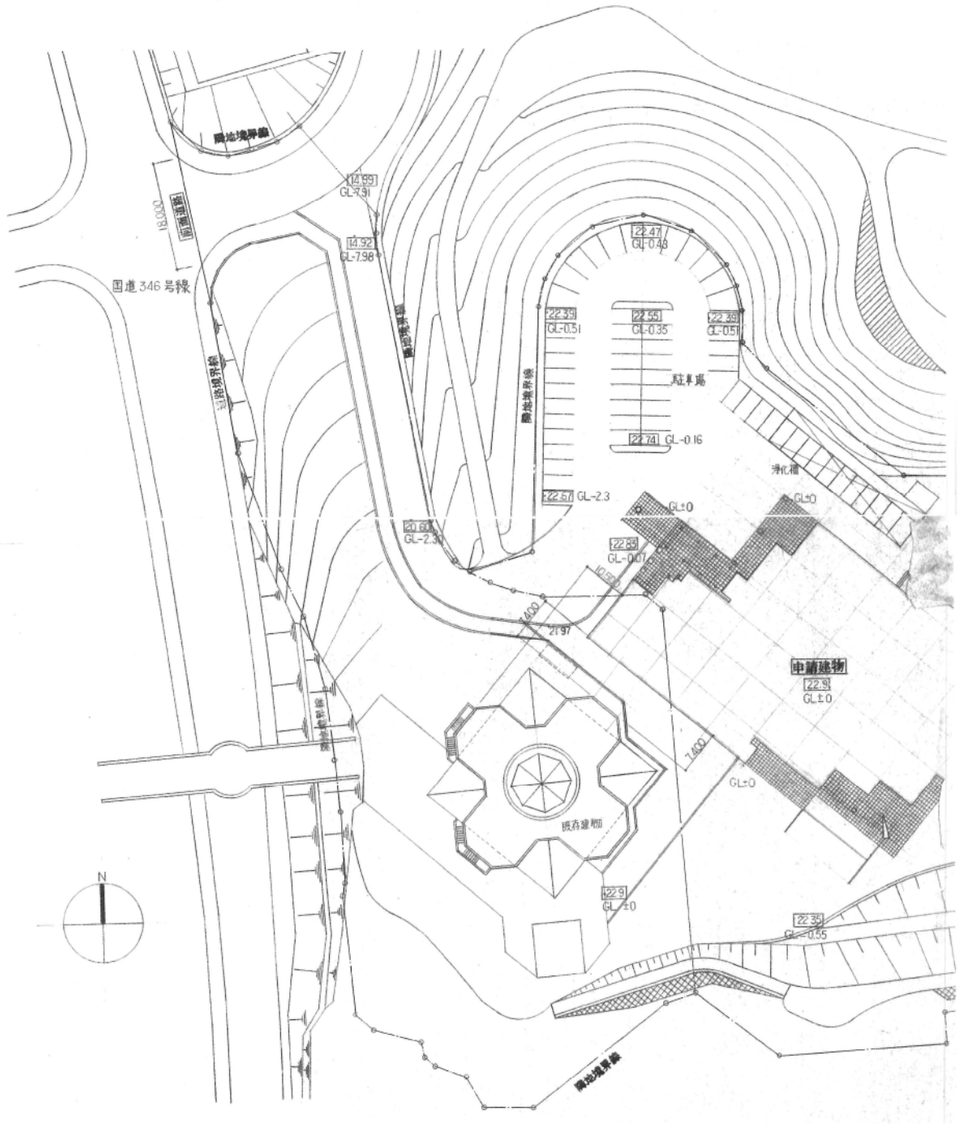

配置図　S: 1/500

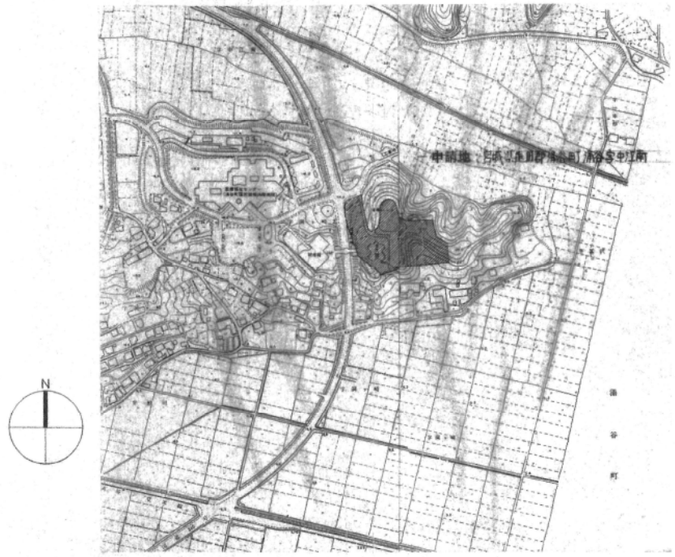

附近見取図　S:1/5000

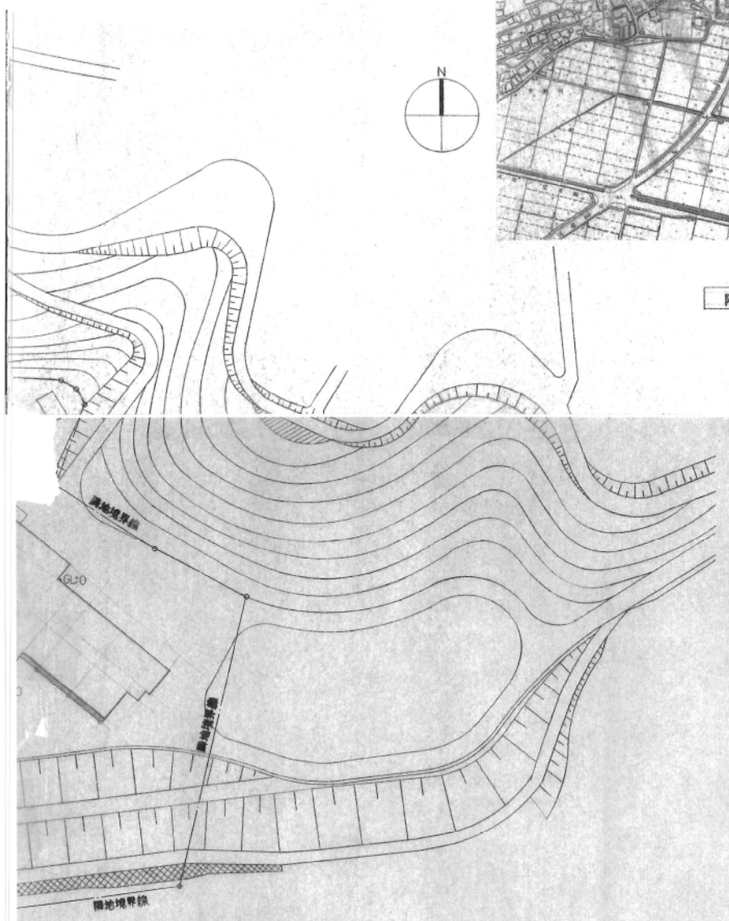

特記事項：

	CHECKED BY	令和８年度　健康文化複合温泉施設屋上防水改修工事	SCALE	DATE	DRAWING NO.
		配置図	1/500		

Ⓐ－Ⓐ 断面図　1:200

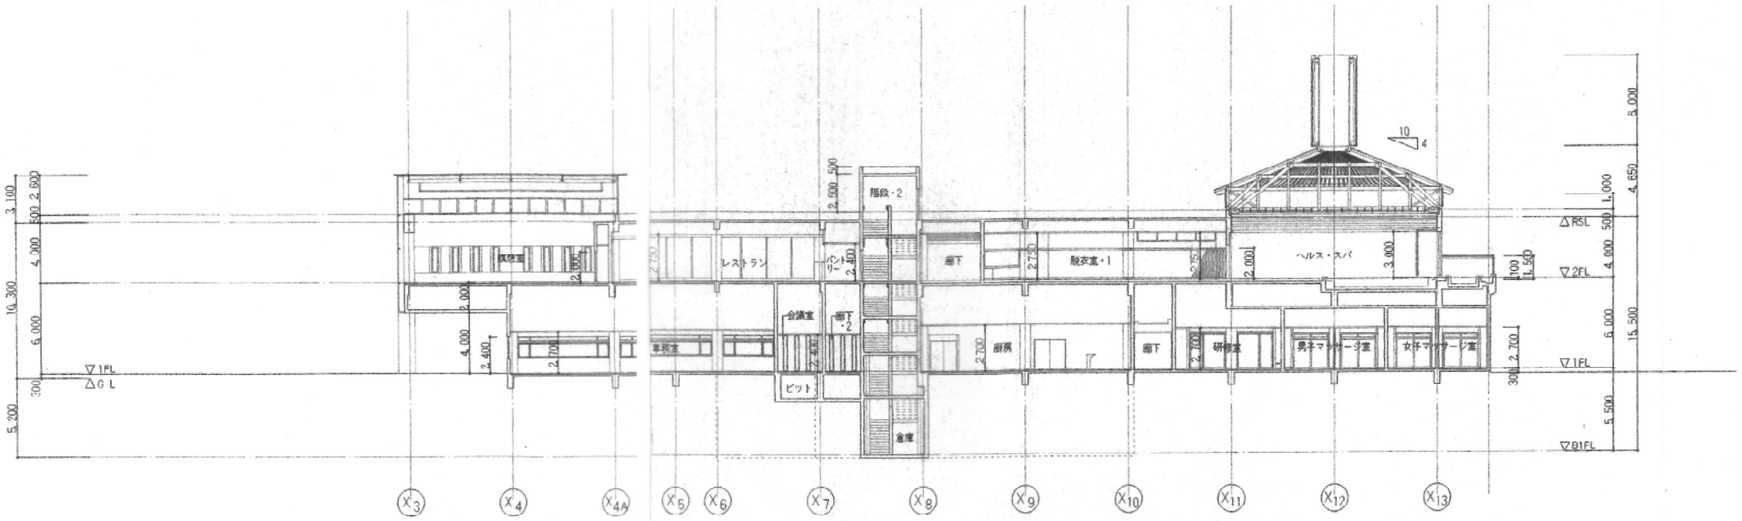

Ⓑ－Ⓑ 断面図　1:200

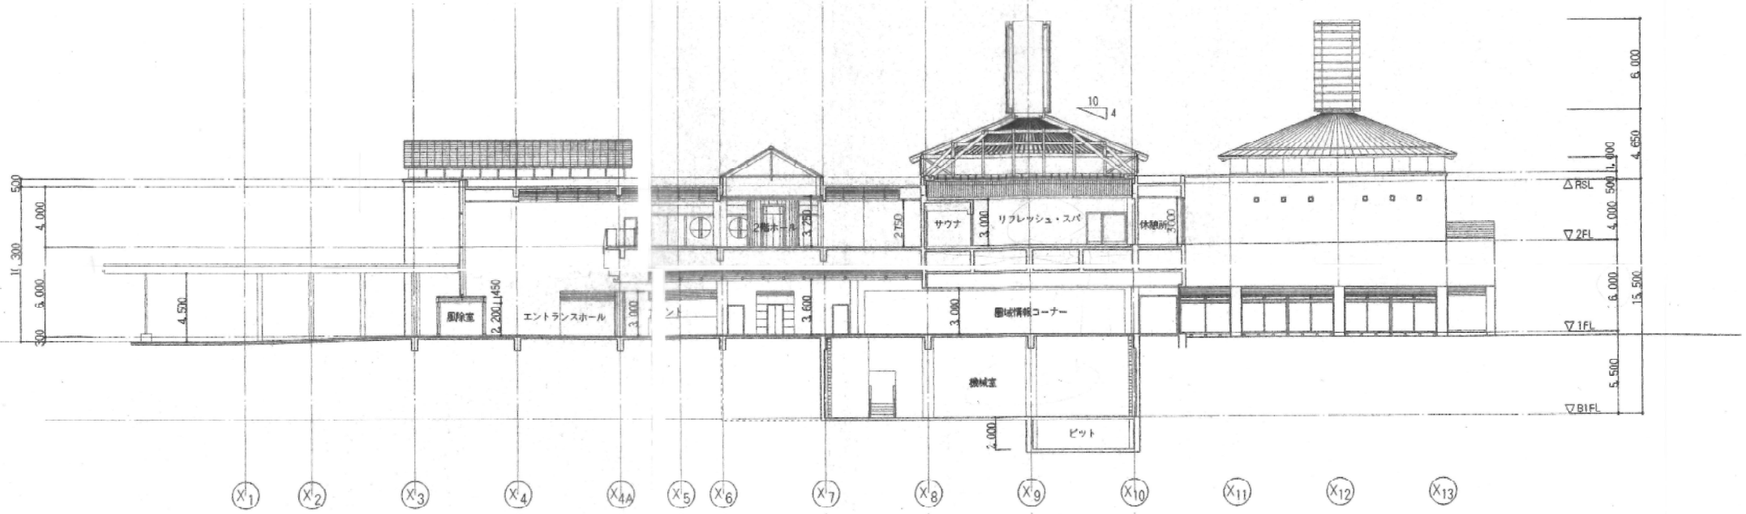

Ⓒ－Ⓒ 断面図　1:200

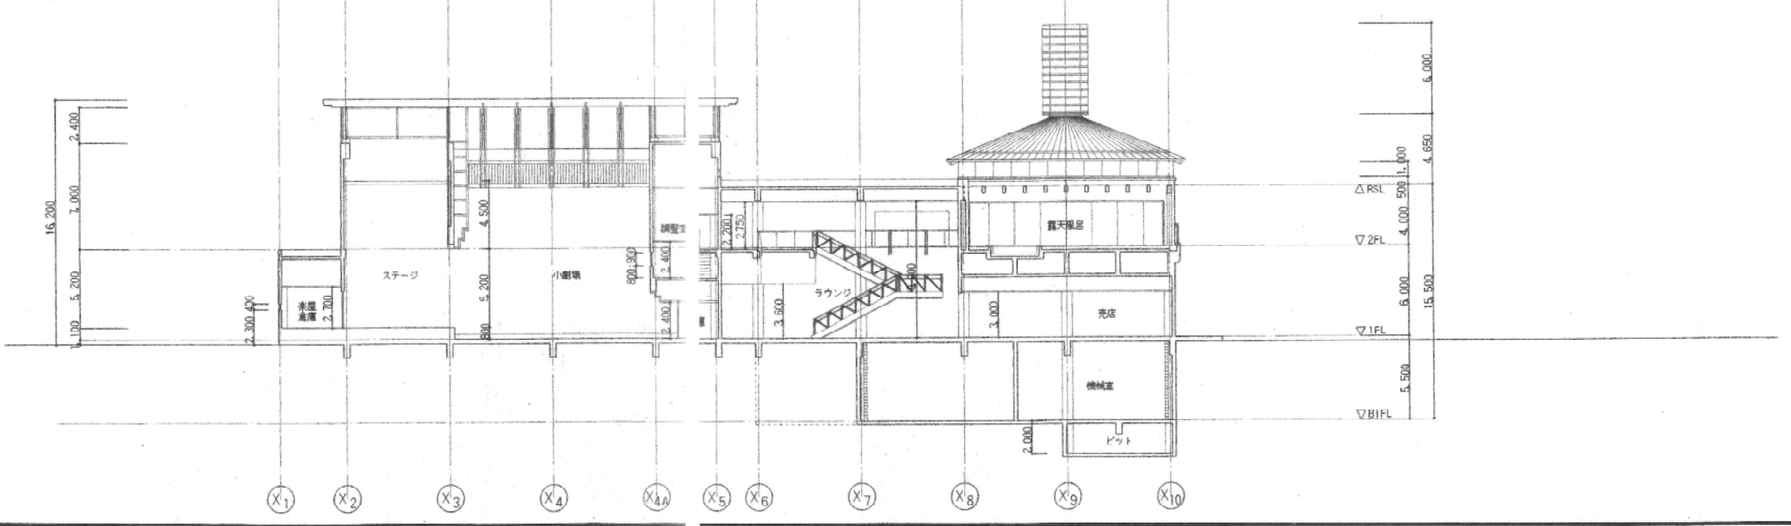

CHECKED BY	令和８年度　健康文化複合温泉施設屋上防水改修工事	SCALE 1/200	DATE	DRAWING NO.
	断面図			

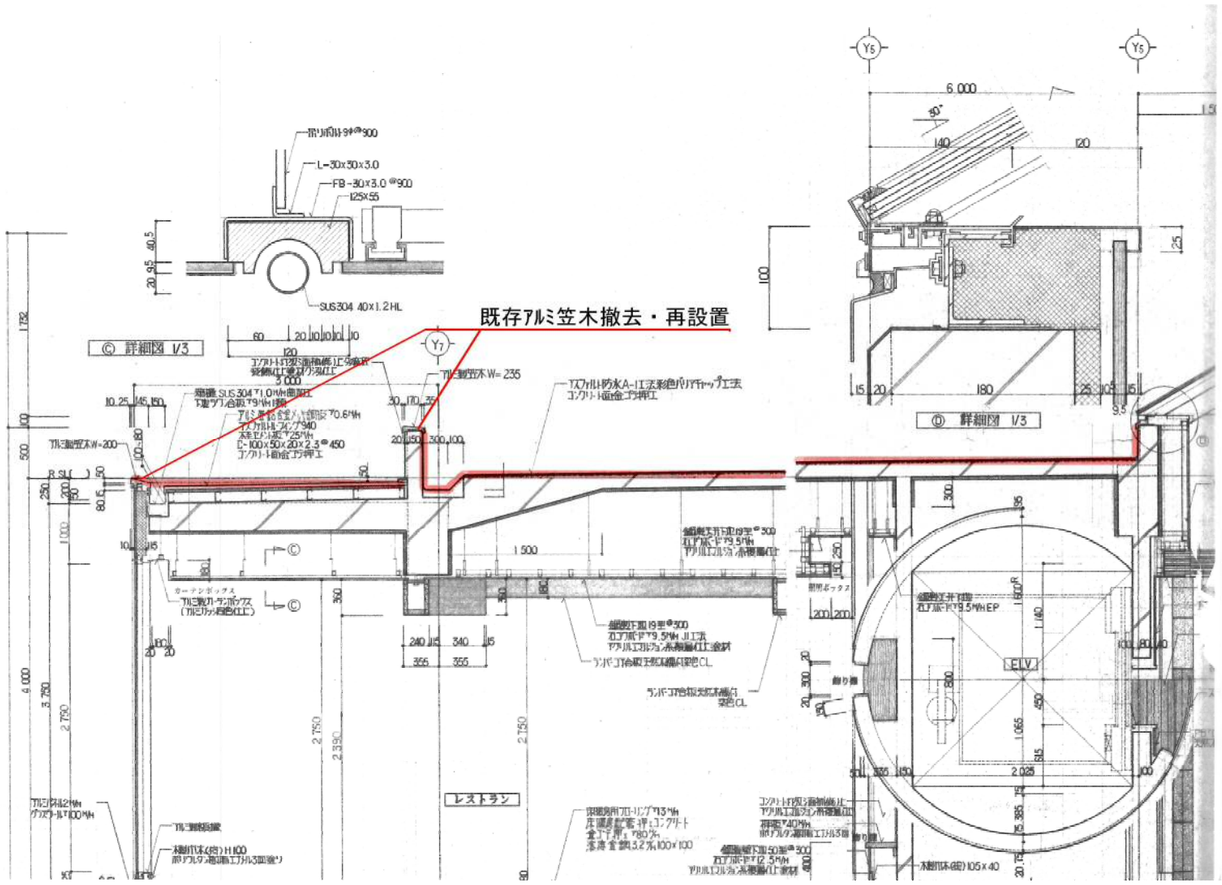

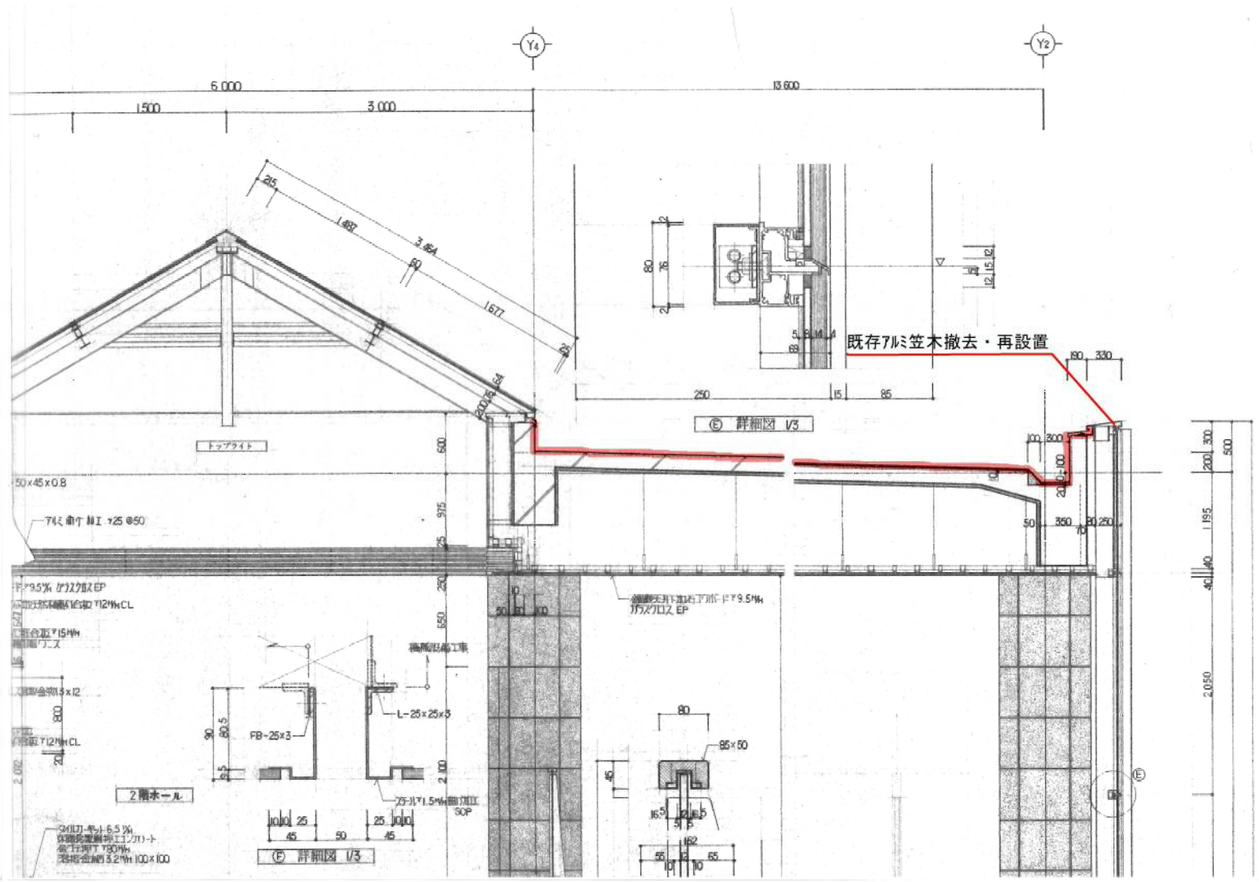

工　事　名　称	令和８年度　健康文化複合温泉施設屋上防水改修工事
図　面　名	断面詳細図
縮　尺	1/30

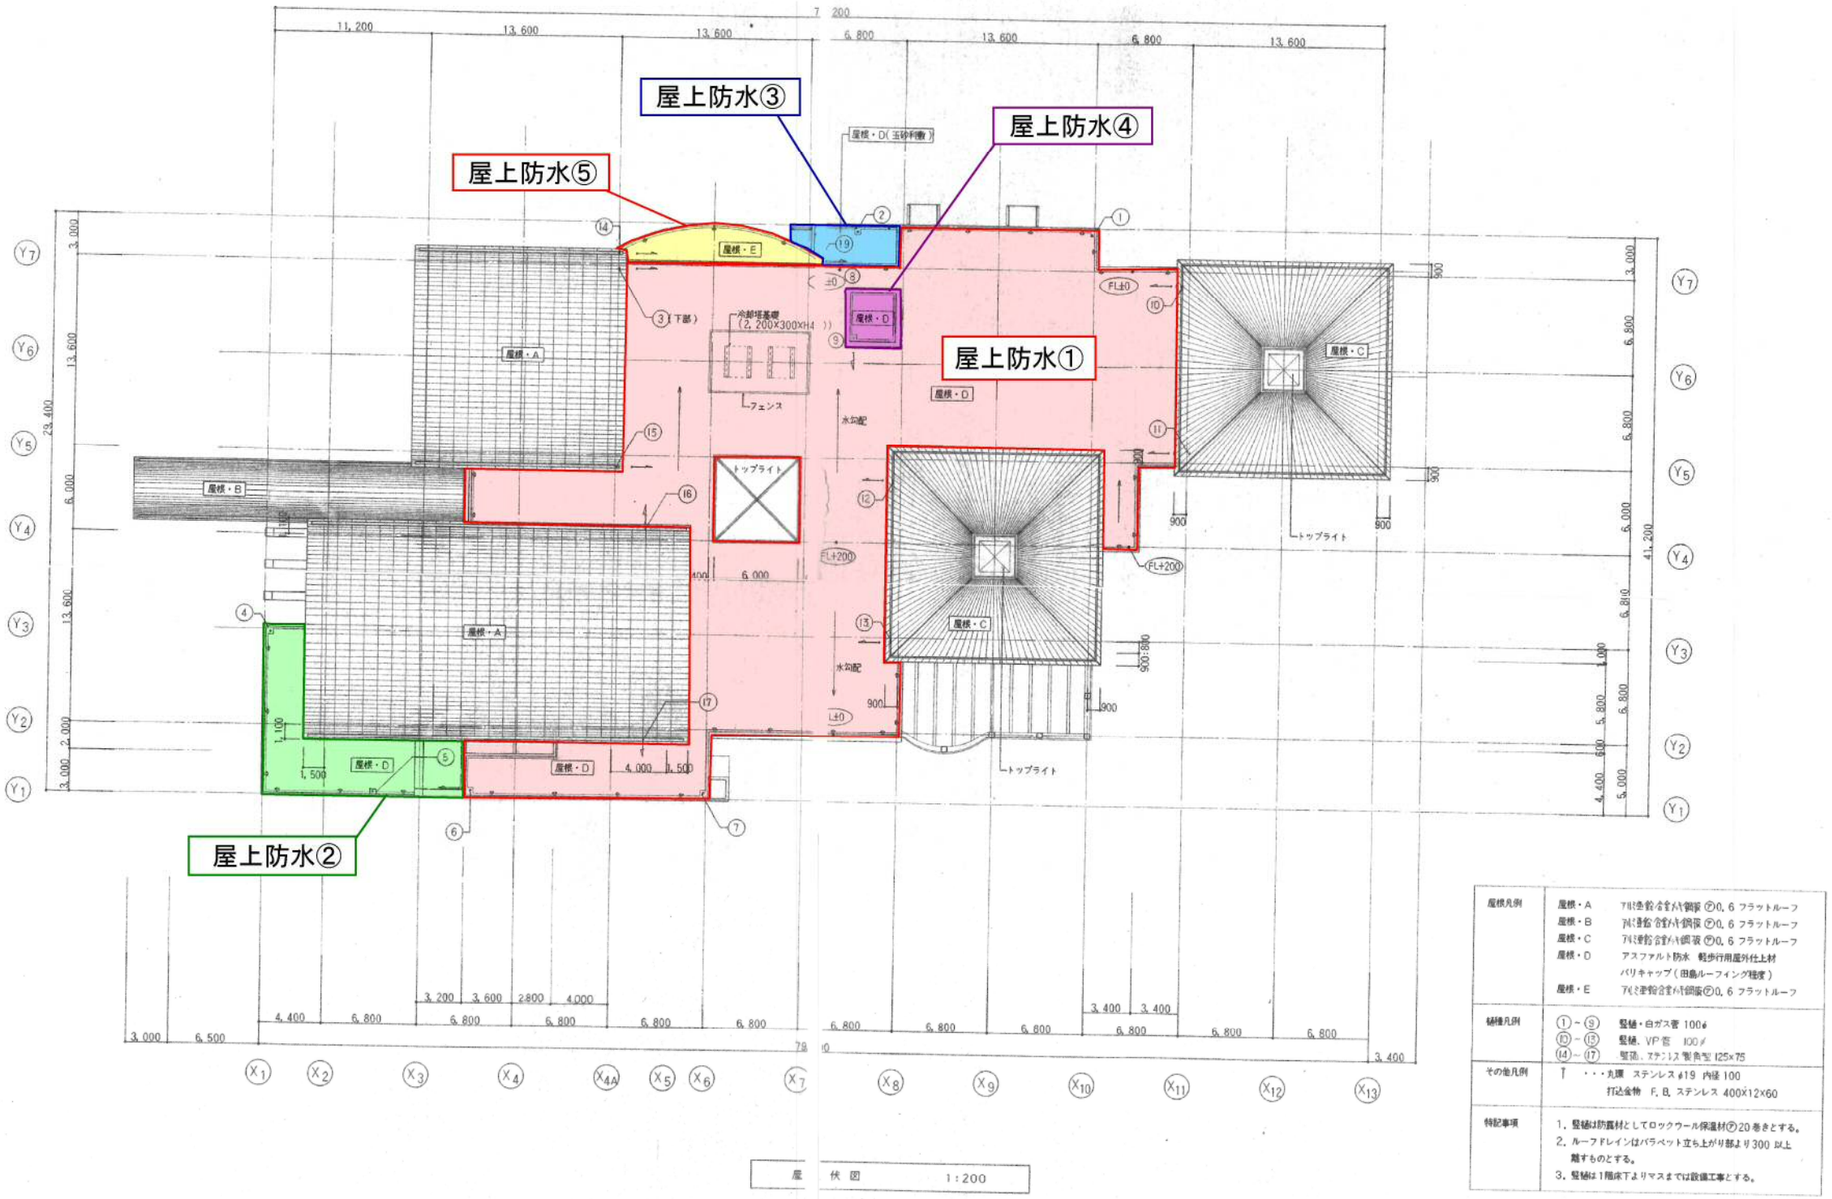

	屋根・D	アスファルト防水 軽歩行用屋外仕上材 バリキャップ（田島ルーフィング建産）
記号凡例	①～⑨	竪樋・白ガス管 100φ
	⑩～⑮	竪樋、VP管 100φ
	⑭～⑰	竪樋、ステンレス製角型 125×75
その他凡例		・・・丸環 ステンレス φ19 内径 100
		打込金物 F.B. ステンレス 400×12×60
特記事項	1. 竪樋は防露材としてロックウール保温材㋐20巻きとする。	
	2. ルーフドレインはパラペット立ち上がり部より300 以上離すものとする。	
	3. 竪樋は1階床下よりマスまでは設備工事とする。	

工　事　名　称	令和８年度　健康文化複合温泉施設屋上防水改修工事
図　面　名	屋根伏図
縮　尺	1/200